



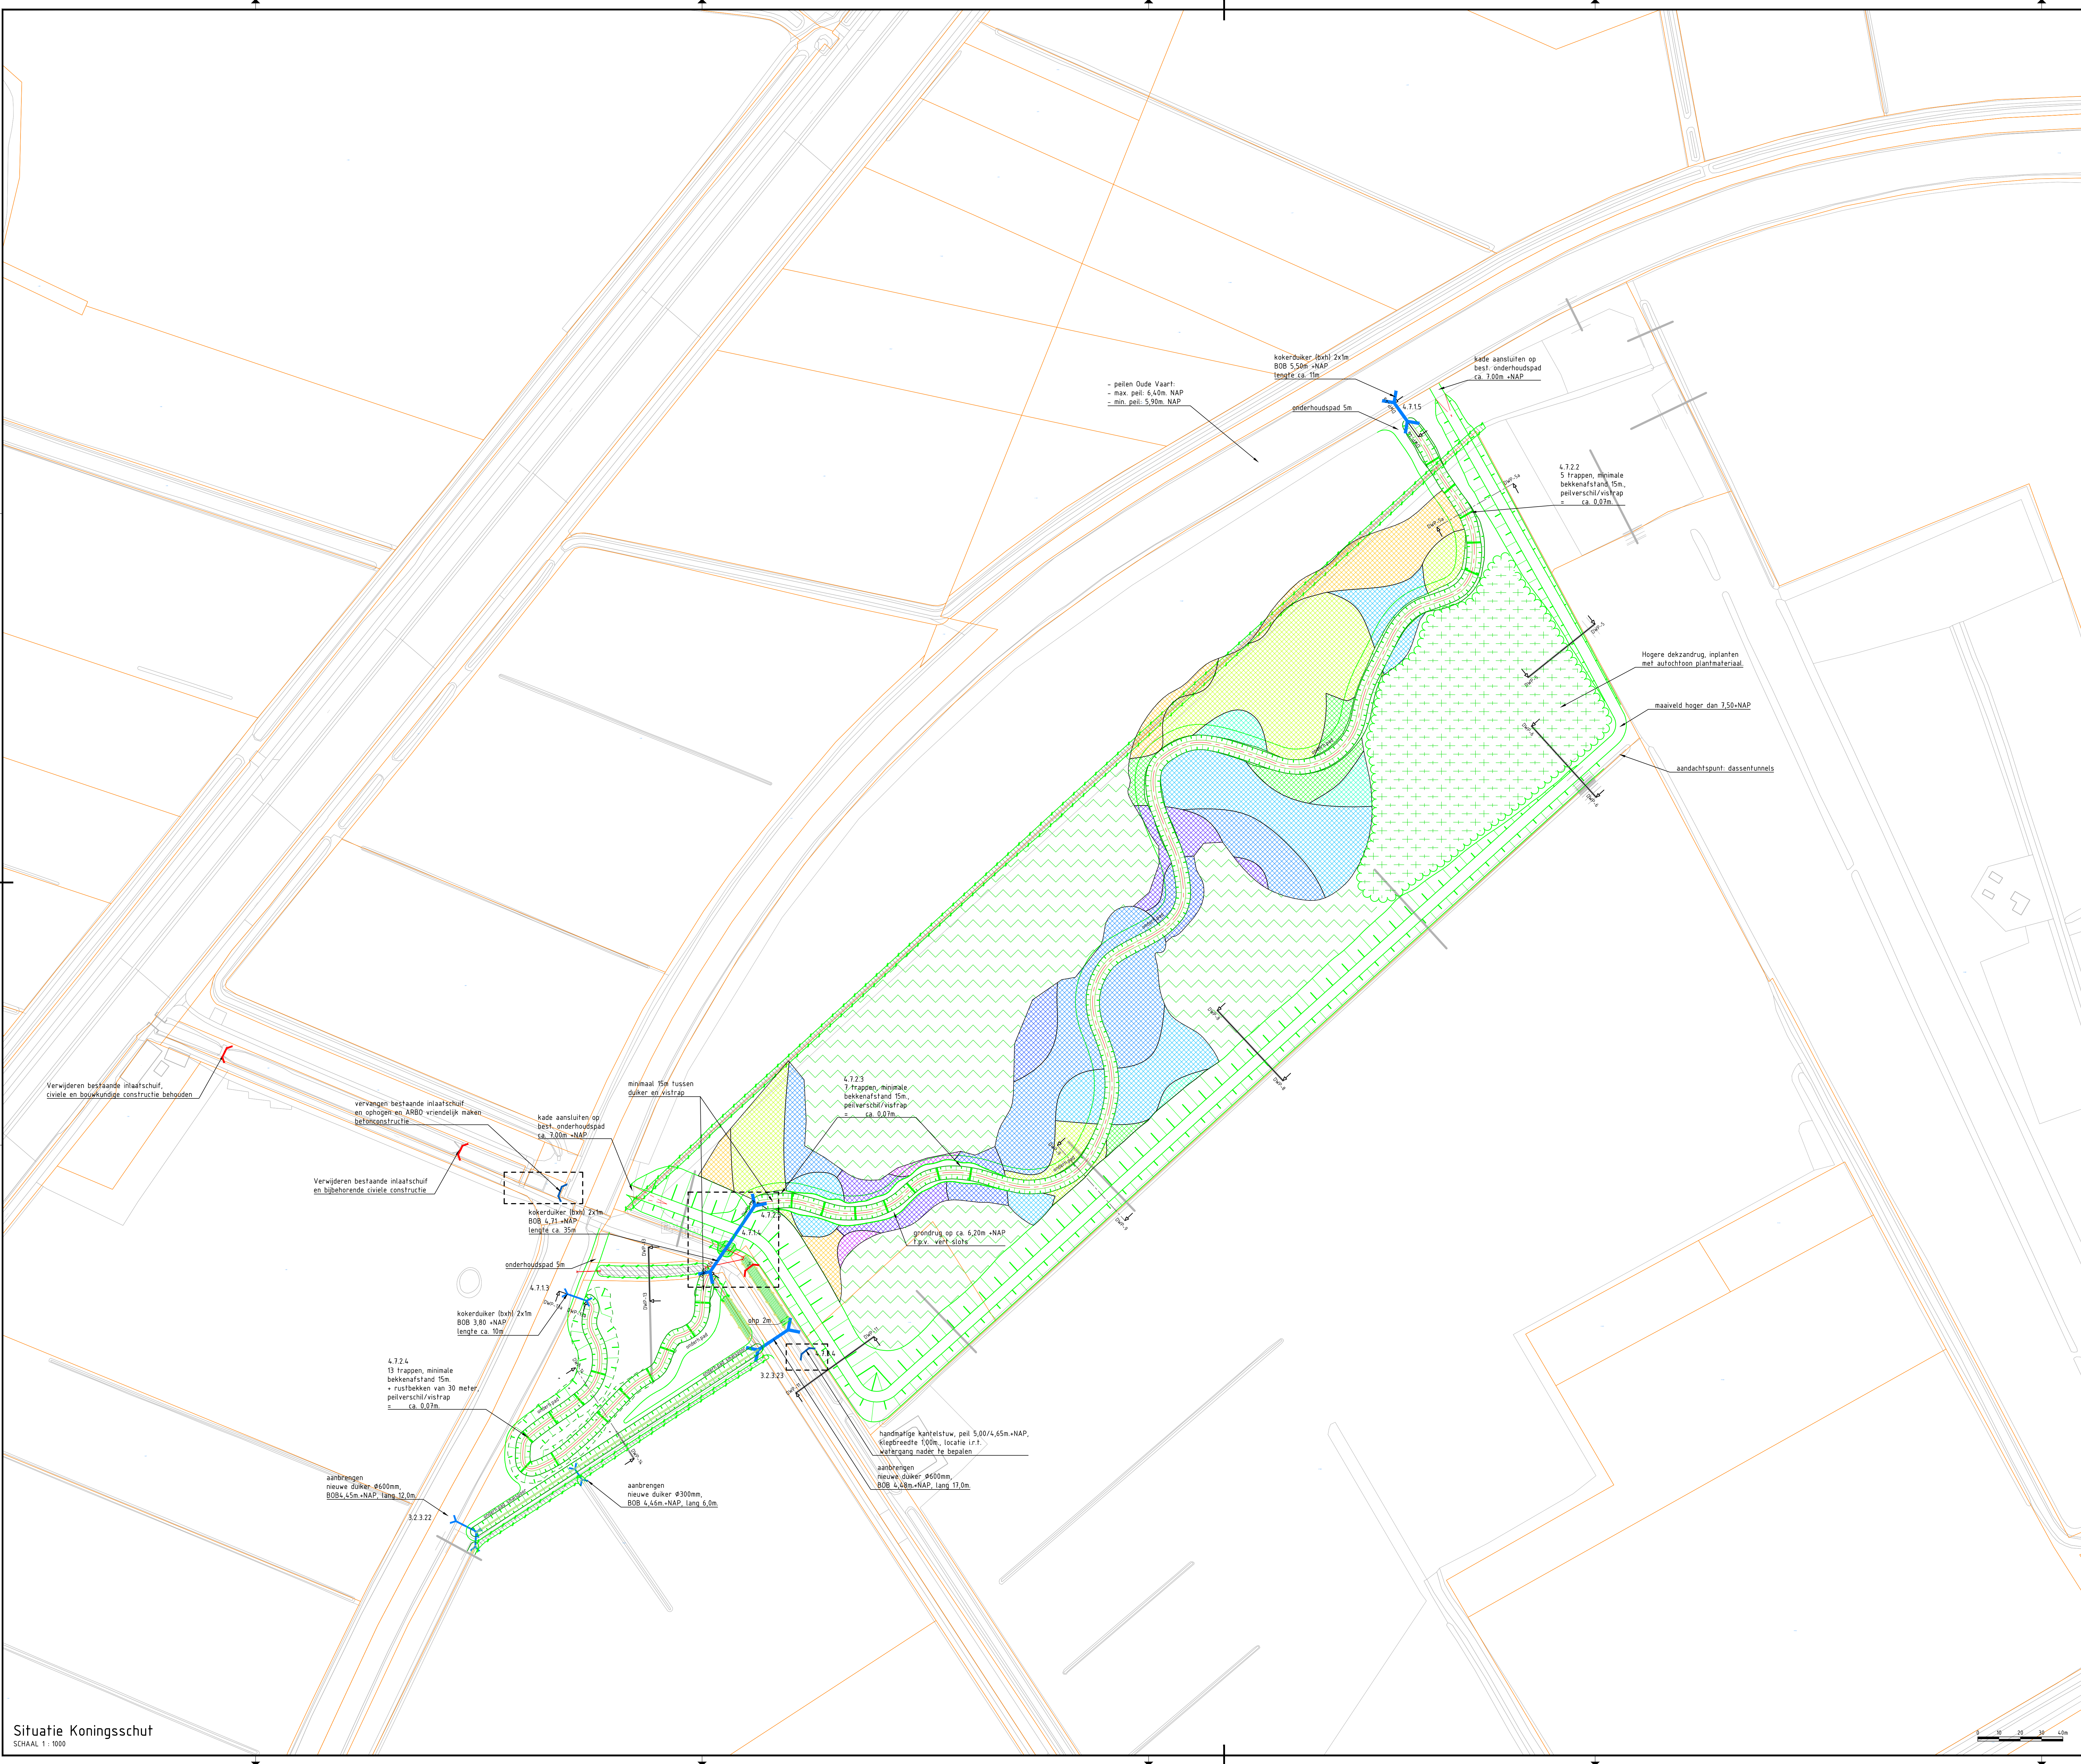

- Legenda**
- bestaande situatie
  - kadastrale grens
  - aslijn nieuwe watergang
  - insteek nieuwe watergang
  - dempen watergang
  - verdiepen watergang tot ca. 6.00+NAP
  - verwijderen drainage
  - leen nieuwe kade
  - gruim nieuwe kade
  - frezen terrein t.b.v. spontane bosontwikkeling
  - inplanten terrein met bosplantsoen
  - bestaande duiker
  - verwijderen duiker
  - nieuwe duiker
  - nieuw kunstwerk (stuw / inlaat / uitlaat)
  - verwijderen kunstwerk (stuw / inlaat / uitlaat)
  - vistrap (vertical slot)
  - ingemeten dwarsprofiel, uitgewerkt
  - ingemeten dwarsprofiel, niet uitgewerkt
  - objectnummering diverse onderdelen

- Legenda reliëfvolgend afgraven terrein**
- afgraven bestaand maaiveld 0-5cm
  - afgraven bestaand maaiveld 5-10cm
  - afgraven bestaand maaiveld 10-15cm
  - afgraven bestaand maaiveld 15-20cm
  - afgraven bestaand maaiveld 20-25cm
  - afgraven bestaand maaiveld 25-30cm
  - afgraven bestaand maaiveld 30-35cm
  - afgraven bestaand maaiveld 35-40cm
  - afgraven bestaand maaiveld 40-45cm

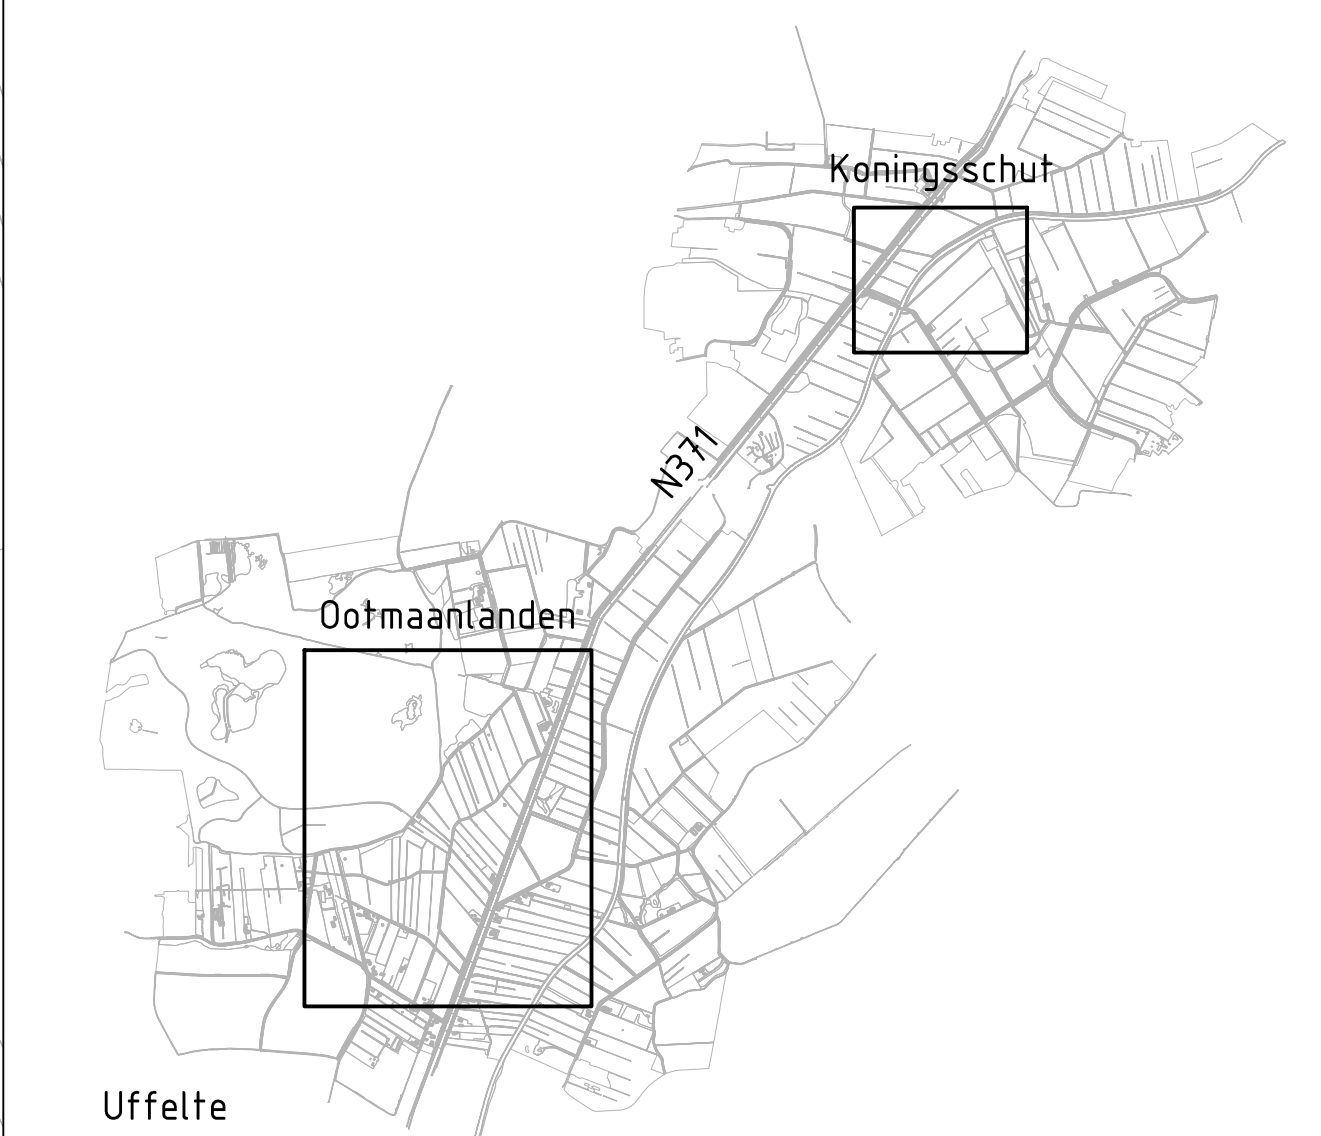

**Situatie Koningsschut en Ootmaanlanden**  
SCHAAL 1: nvt



|        |     |              |                  |                   |               |                  |
|--------|-----|--------------|------------------|-------------------|---------------|------------------|
| versie | 2.0 | omschrijving | datum 15-04-2022 | get. R. de Gelder | con. M. Adema | wij. A. Thurnkow |
| versie | 1.0 | omschrijving | datum 25-11-2021 | get. R. de Gelder | con. M. Adema | wij. A. Thurnkow |

**Opmachtgever**  
Prolander

**Advies- en Ingenieursorganisatie**  
ARCADIS

**Project**  
Planvorming Ootmaanlanden

**Schaal**  
1:1000

**Contractnummer**  
XC03081000462

**Onderwerp**  
Situatie Koningsschut

**Status**  
Definitief

**Bladnummer**  
1 van 5

**Bladnummer**  
1 van 5

**Bladnummer**  
1 van 5

**Bladnummer**  
1 van 5

**Situatie Koningsschut**  
SCHAAL 1: 1000

92