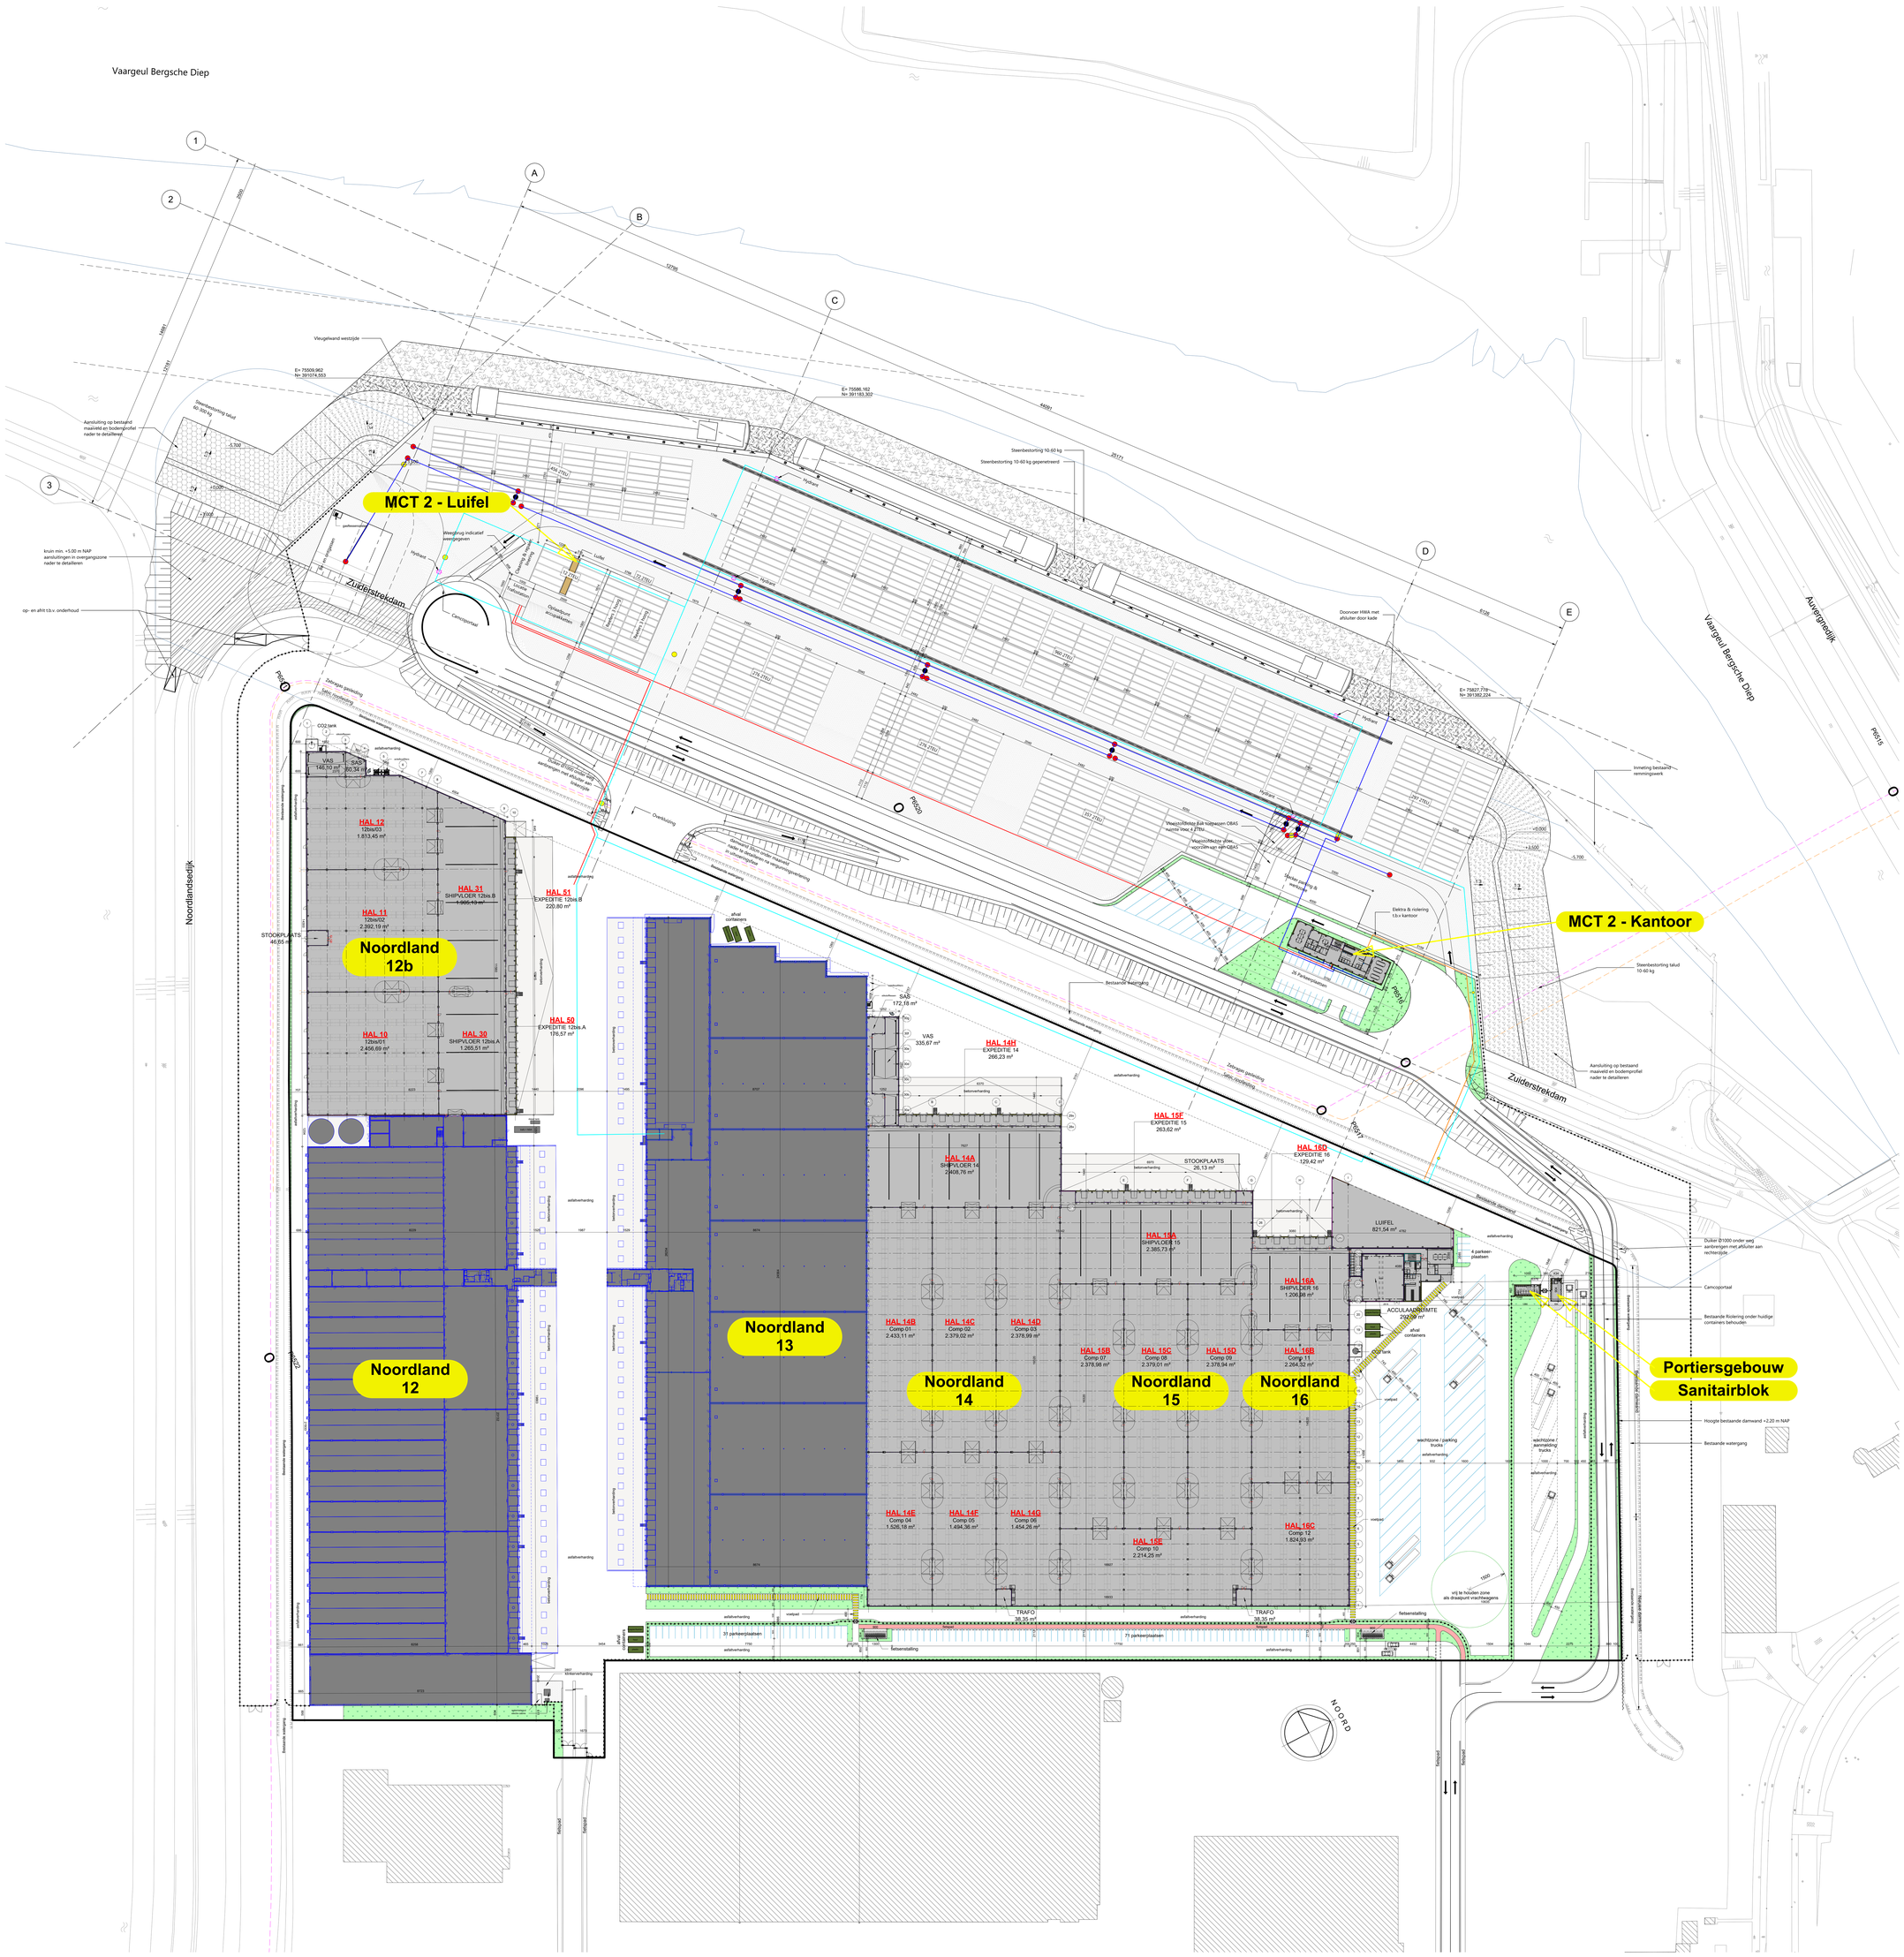
Vaargeul Bergsche Diep
MCT 2 - Luifel
MCT 2 - Kantoor
Noordland 12b
Noordland 12
Noordland 13
Noordland 14
Noordland 15
Noordland 16
Portiersgebouw
Sanitairblok
Zuiderstrekdam
Noordlandsedijk
Auvergnedijk
Vaargeul Bergsche Diep
Camiseportaal
Vleugelwand westzijde
Steenbestorting 10-60 kg
Steenbestorting 10-60 kg gepenetreerd
Doorvoer HWA met afsluiter door kade
Ijzoneting bestaande remmingswerk
Steenbestorting talud 10-60 kg
Aansluiting op bestaand maaiveld en bodemprofiel nader te detailleren
Duiker Ø1000 onder weg aanbrengen met afsluiter aan rechterzijde
Camiseportaal
Bestaande Riolering onder huidige containers behouden
Hoogte bestaande damwand +2.20 m NAP
Bestaande waterpjang
knuin min. +5.00 m NAP aansluitingen in overgangszone nader te detailleren
op- en afrit t.b.v. onderhoud
Elektra & riolering t.b.v kantoor
Bestaande waterpjang
