




Doorsnede A-A

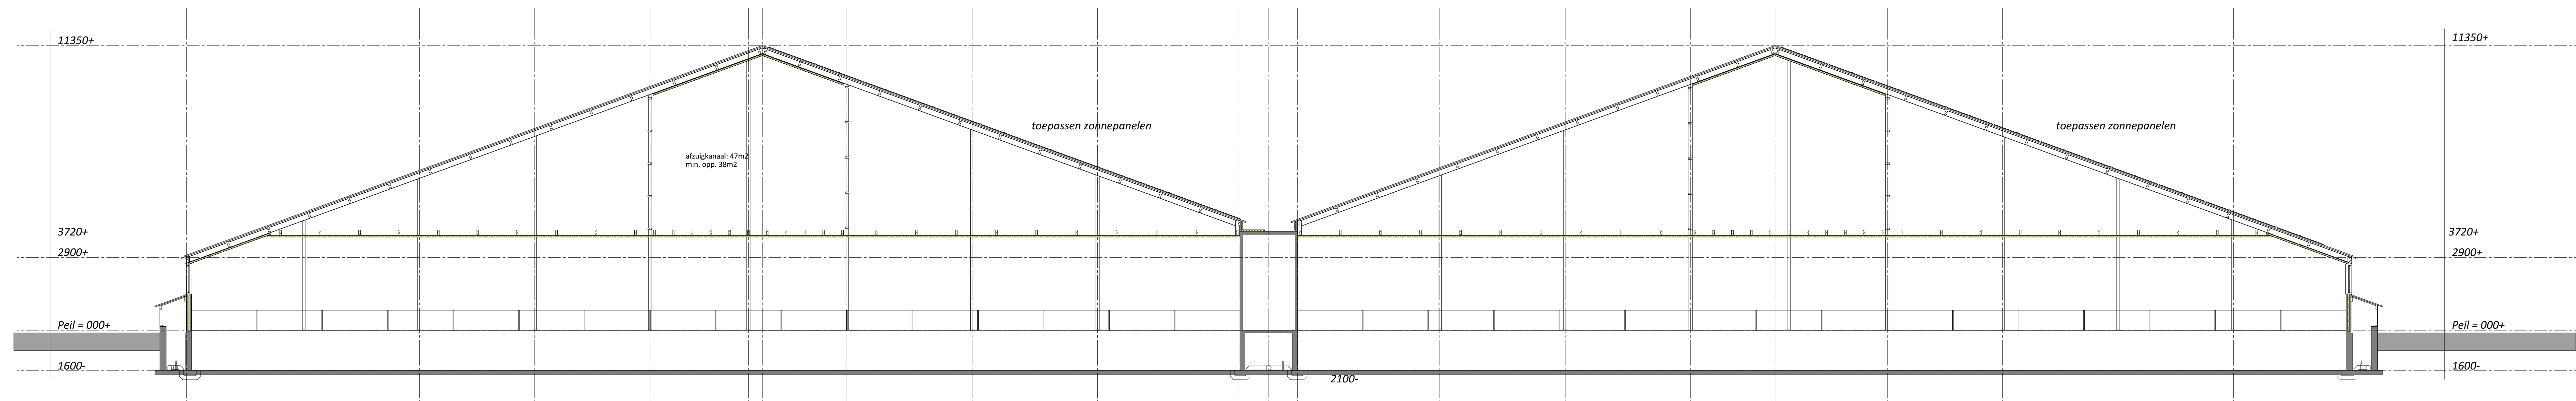

Doorsnede B-B

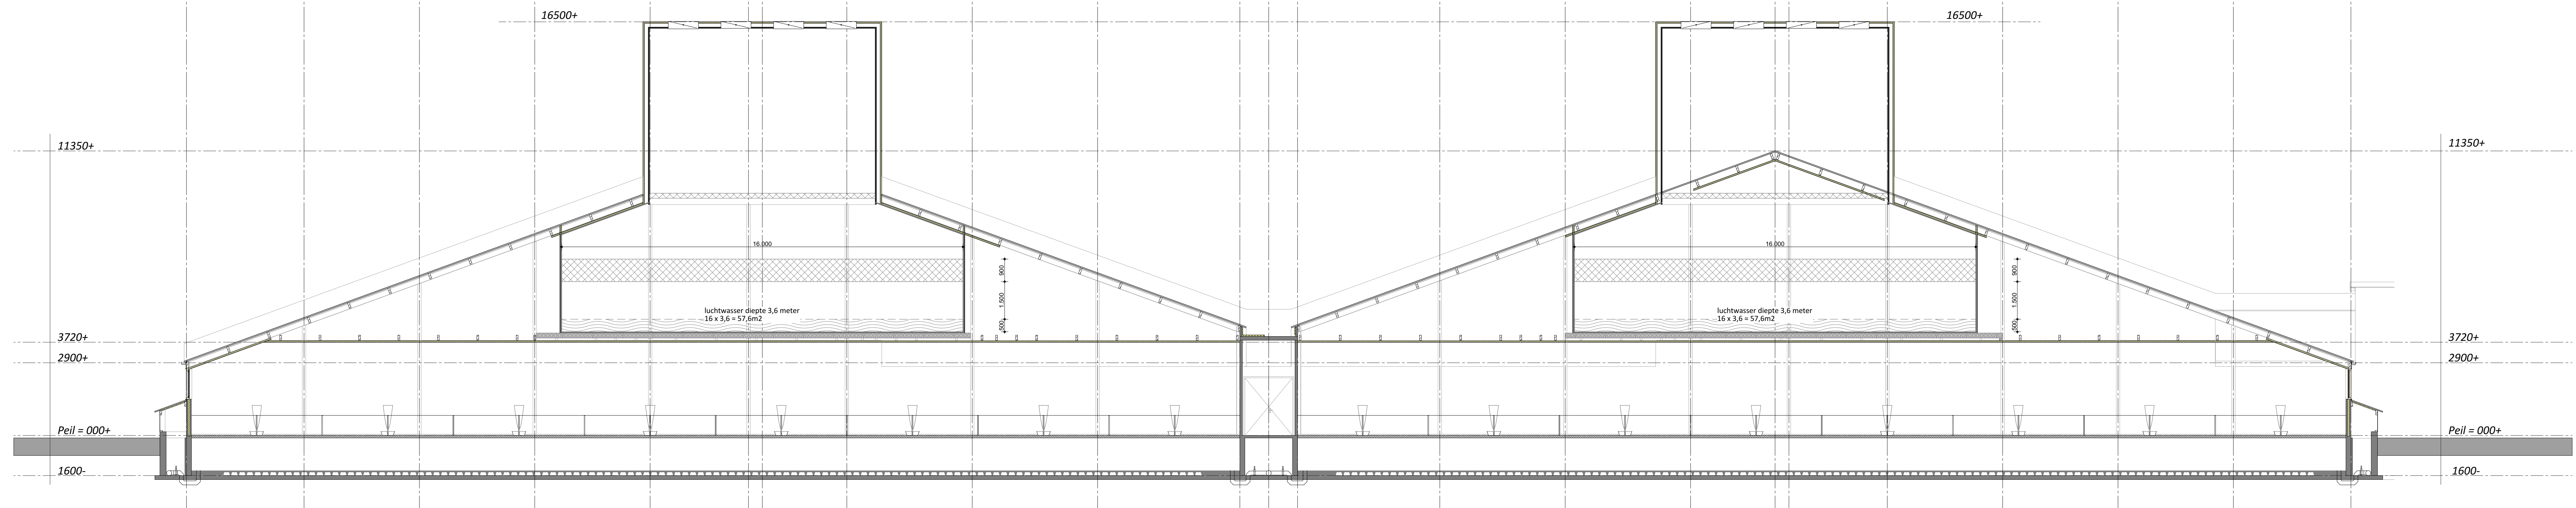

Doorsnede C-C

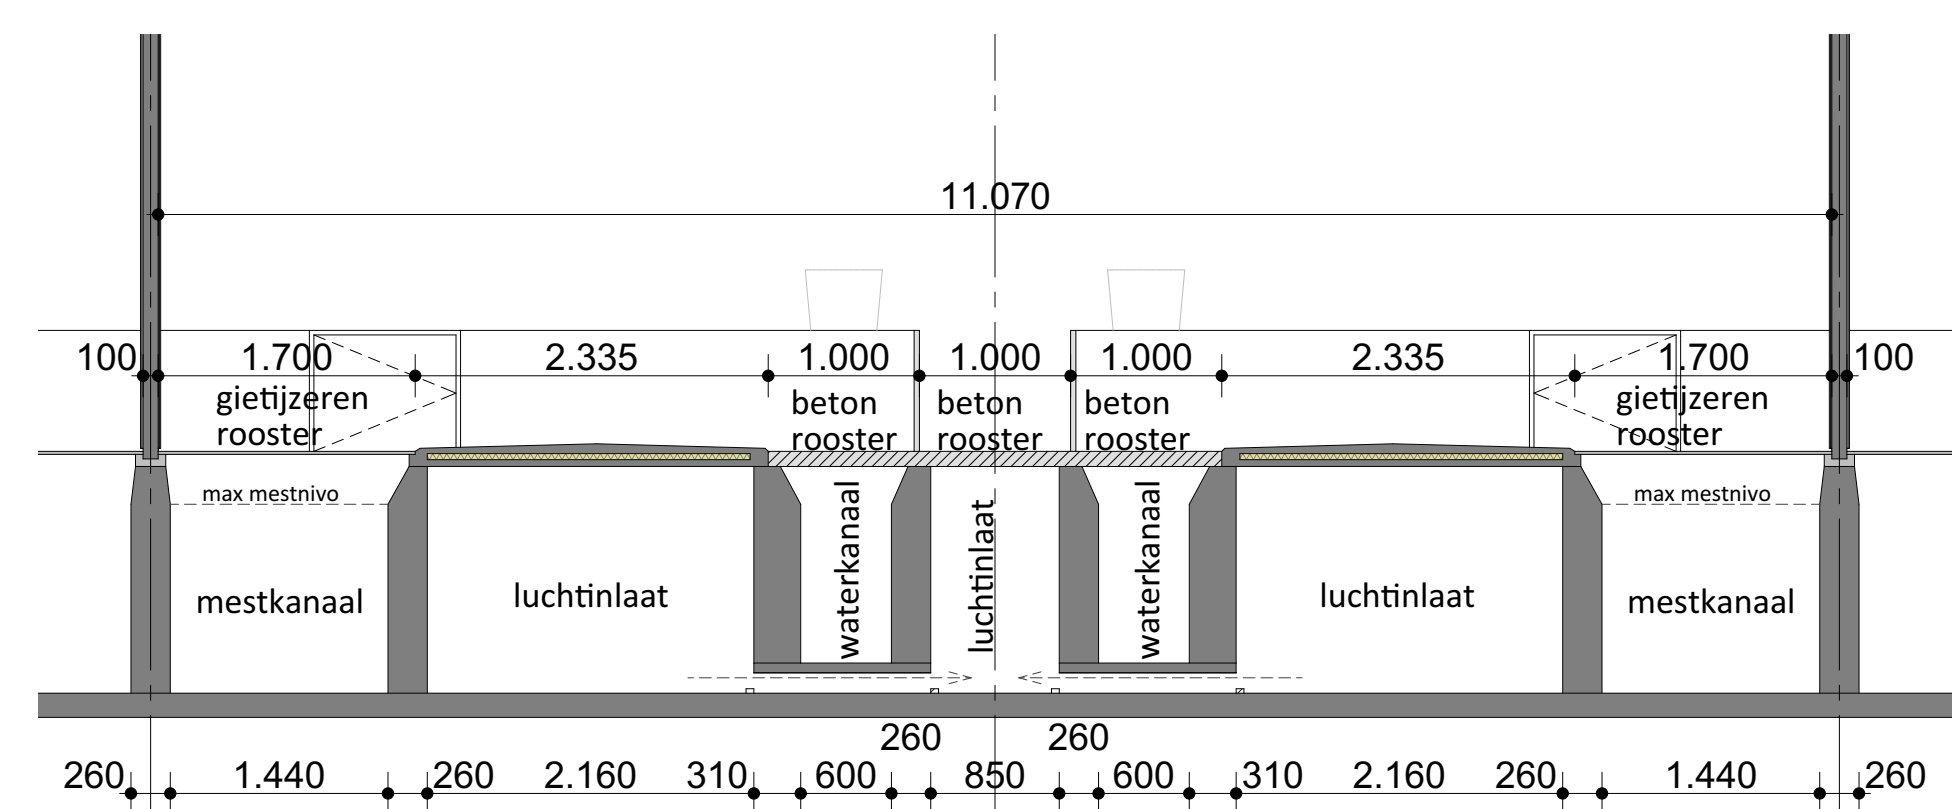

Doorsnede D-D afdeling

Schaal 1:50