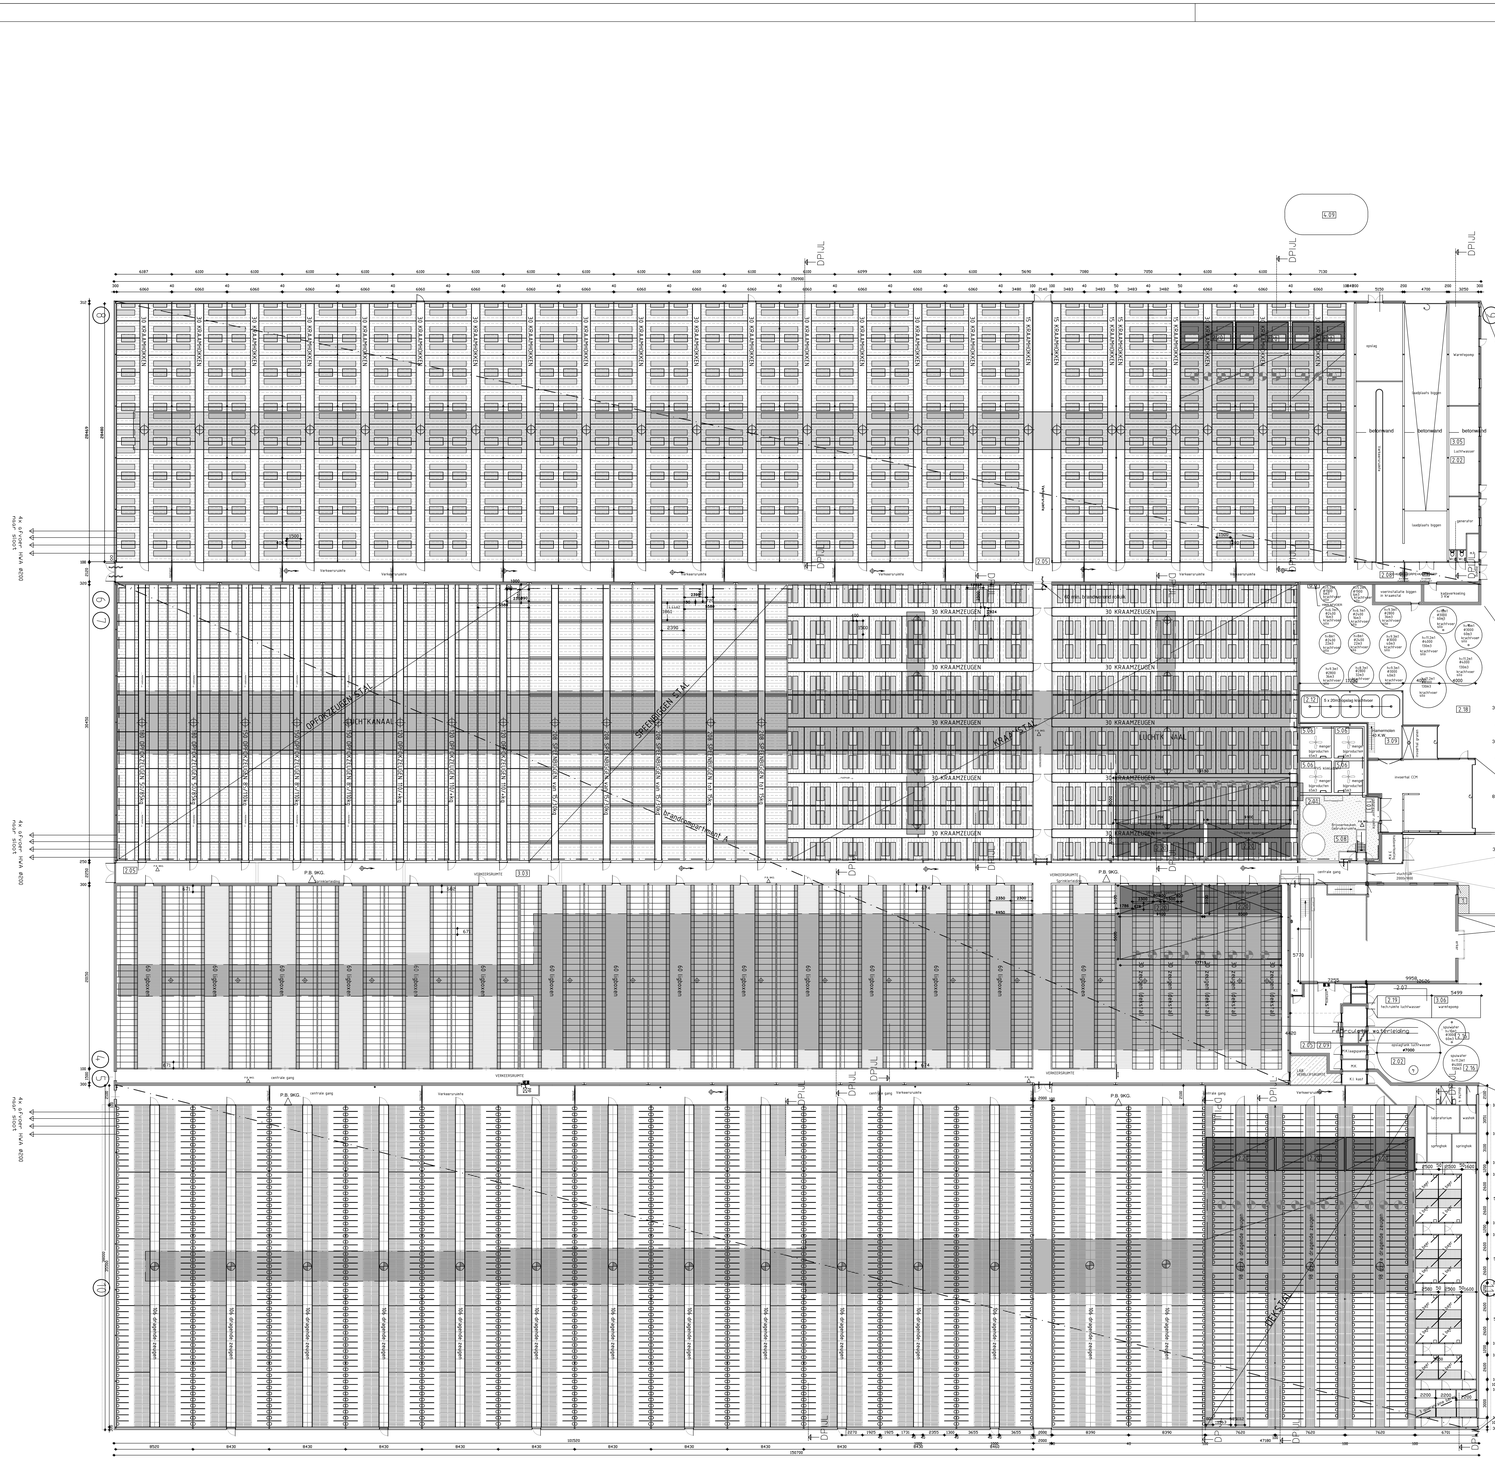
30 KRAAMZEUGEN
OPSTAPZEUGEN STAL
LICHT KANAAL
SPEENBUIGEN STAL
KALFJES STAL
VERKEERSRUIMTE
VERBLIJFSRUIMTE
CENTRALE GANG
P.B. BKG.
VERBLIJFSRUIMTE
beton wand
beton wand
beton wand