

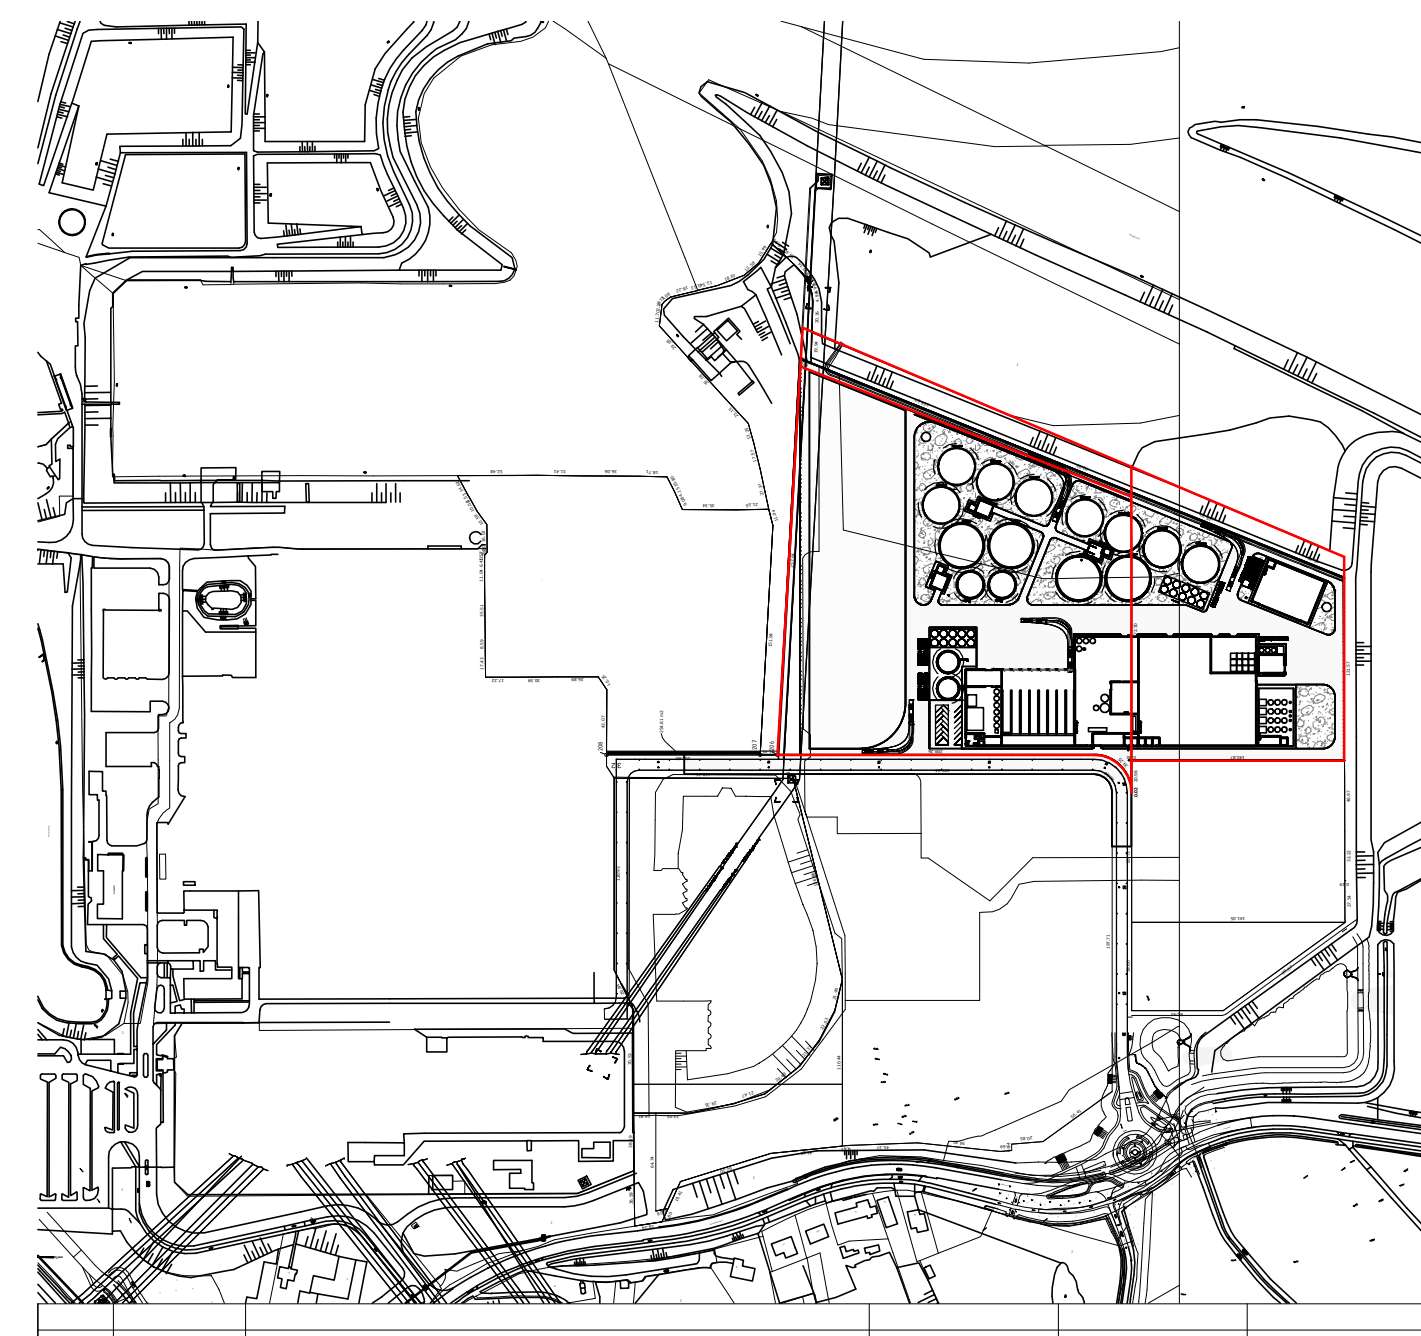


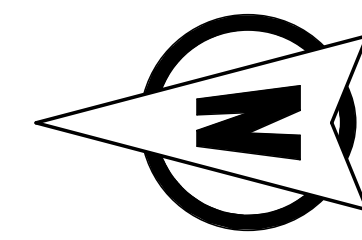

REV.	DATUM	OMSCHRIJVING	REVISE	GETEKEND	GECONTR.	GEZEN
OPDRACHTGEVER: VTTI Fasinetto Boulevard 208 3065 WB Rotterdam						
PROJECT: Zevenellen Haelen						
ONDERDEEL: Terrein						
OMSCHRIJF/ VERSE: ONGEVEINGSVERGUNNING						
DATUM: 03-05-2024		GECONTROLEERD: DTA			PROJECTNR: INDU230134	
GETEKEND: EBL		GEZEN: MVE			TEKENINGNR: 69.015	
STATUS: DEFINITIEF		SCHAAL: 1:500				
FORMAAT: A0						
VOOR ALLE VERANDERINGEN IN DEZE TEKENINGEN IS VERANTWOORDELIJKHEID VOOR DE OORSPRONKELIJKE TOEGELIJDENDE						

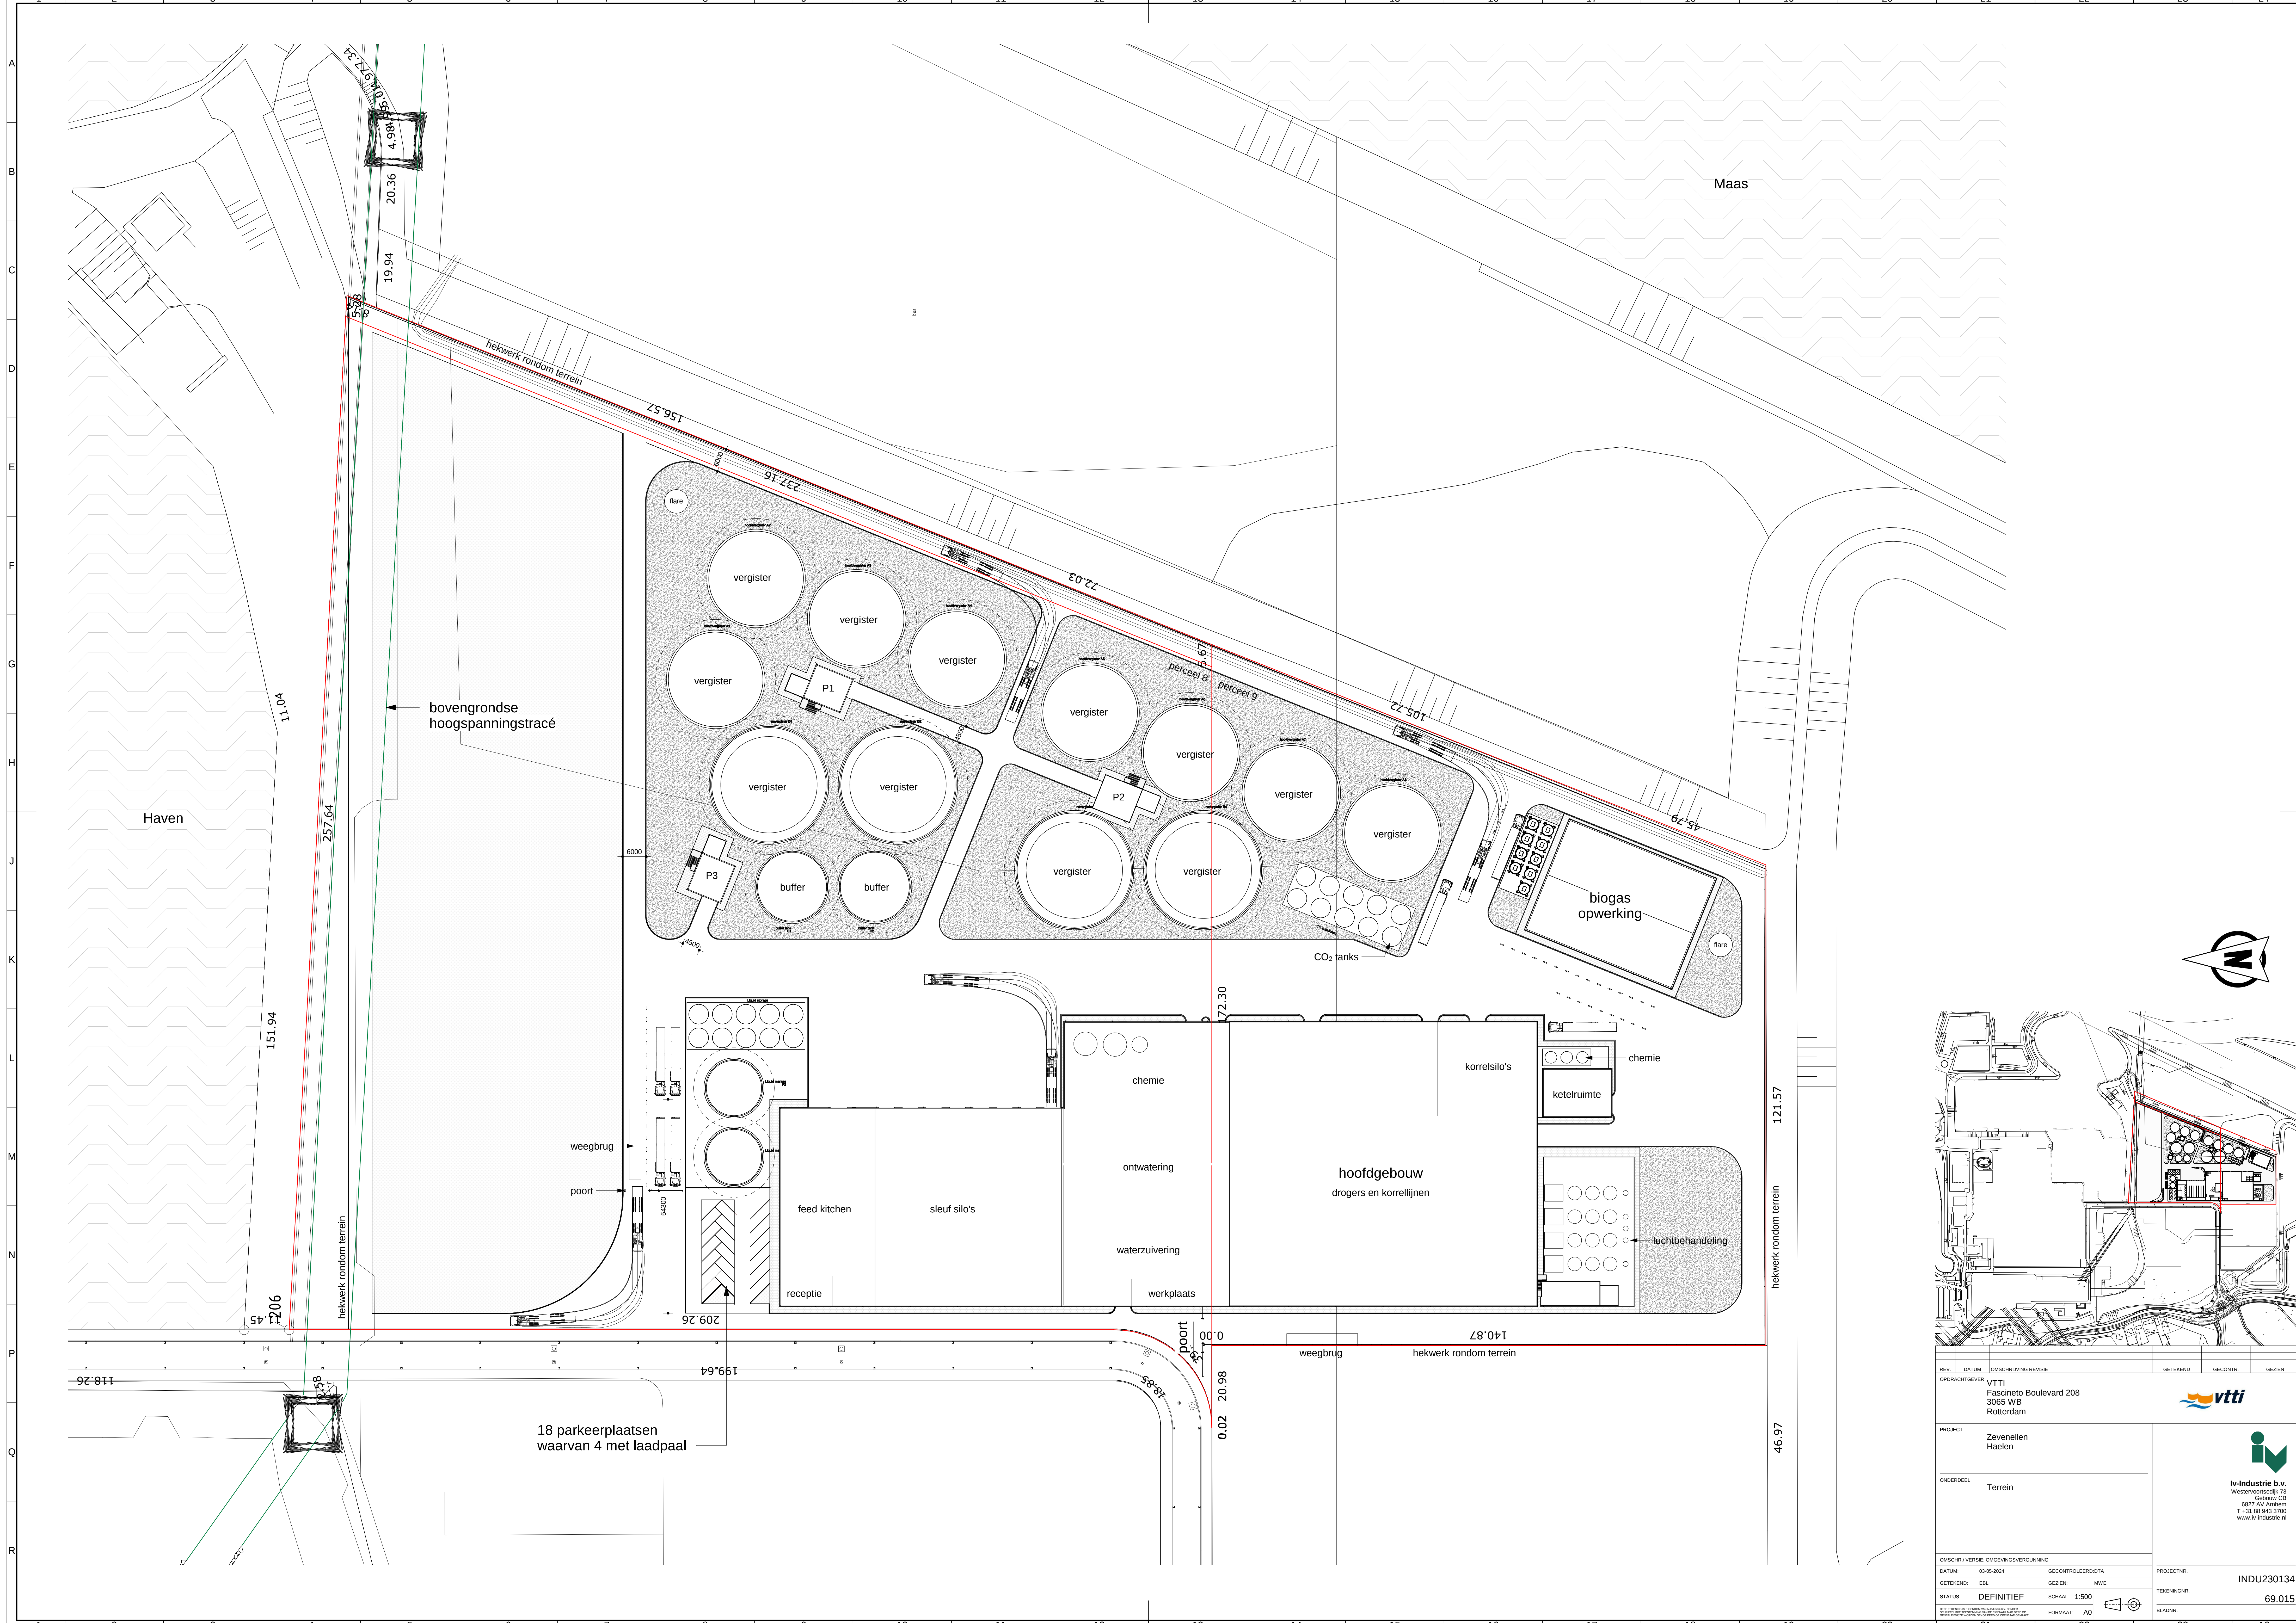

iv-industrie b.v.
Westervoortsijk 73
Gebouw CB
6827 AV Arnhem
T +31 86 843 2700
www.iv-industrie.nl