


© Copyright. All Rights Reserved by Technip Energies. Exact information, unauthorized disclosure or use of the information is strictly prohibited and may result in serious legal consequences.


PROJECT: PLOT DATE: 20-Aug-2024 18:36

FILE = C:\Users\mpeken\Downloads\080561C-00-DW-0051-001-07-DUTCH-04.kml 1:1.dwg PLOTTED BY mpeken

TEKENING LIMIET

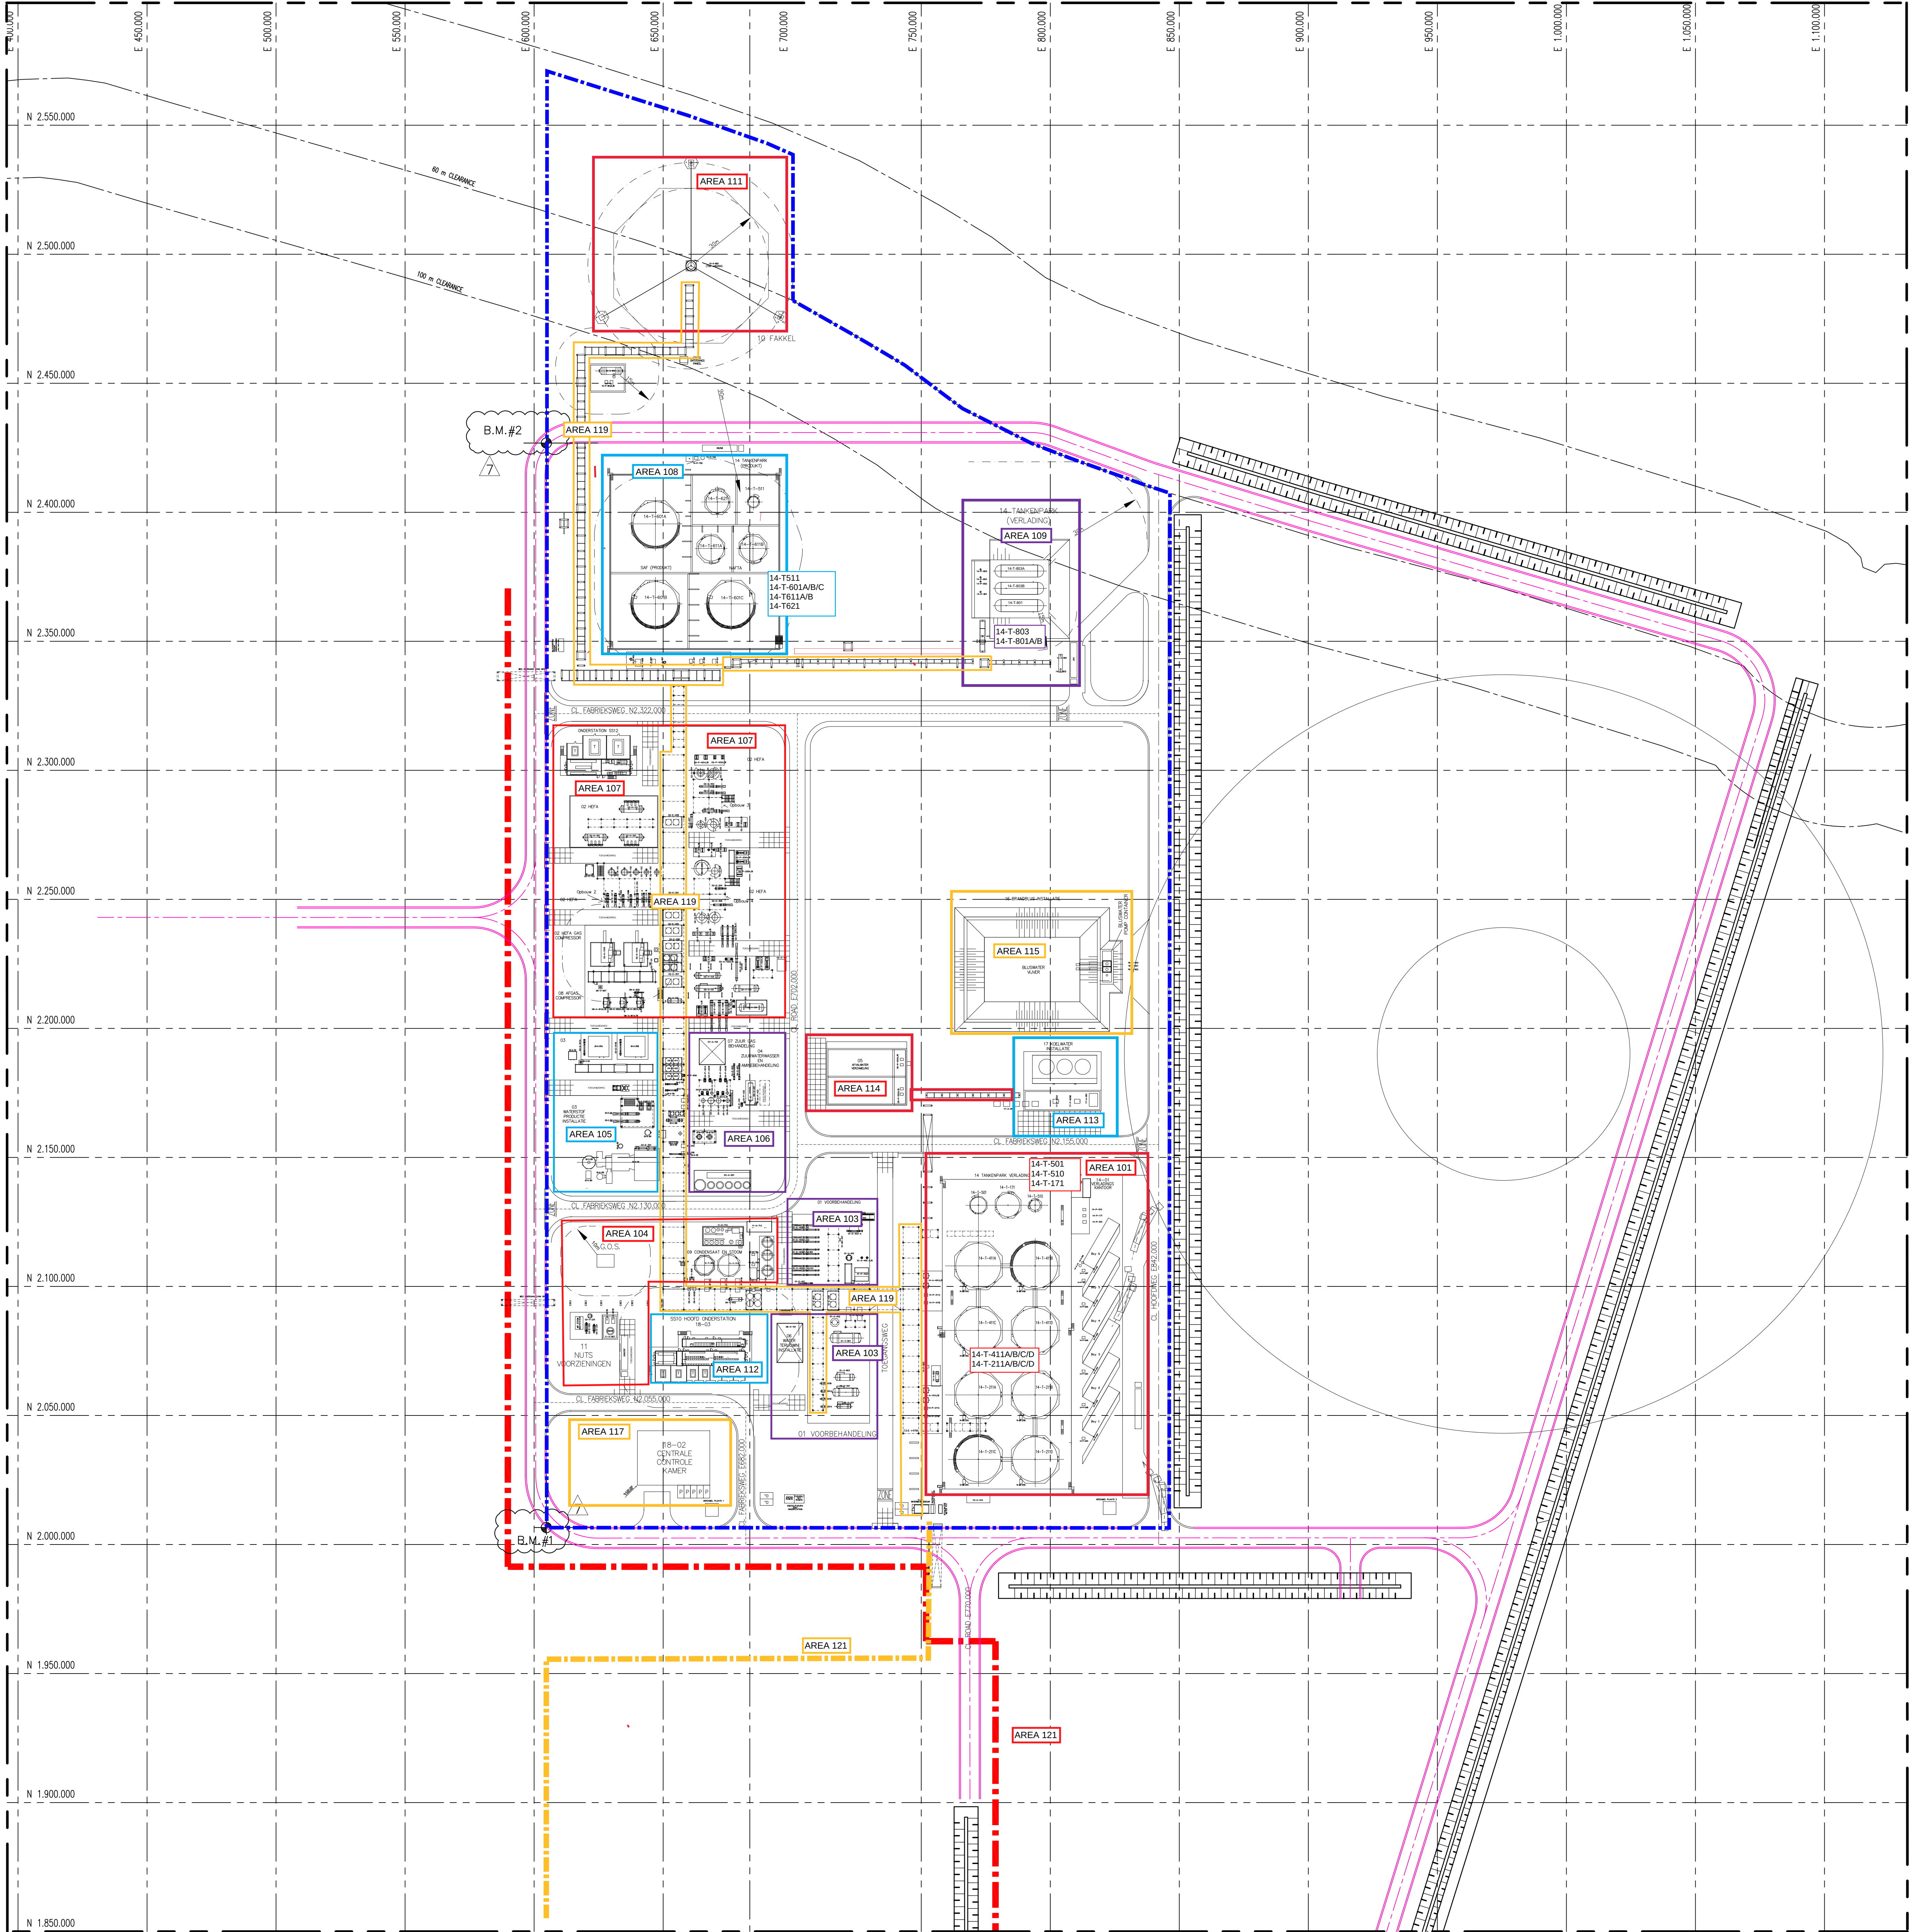

TEKENING VERVOLG LIJN N 1.850.000 VOOR VERVOLG ZIE PAGINA 2

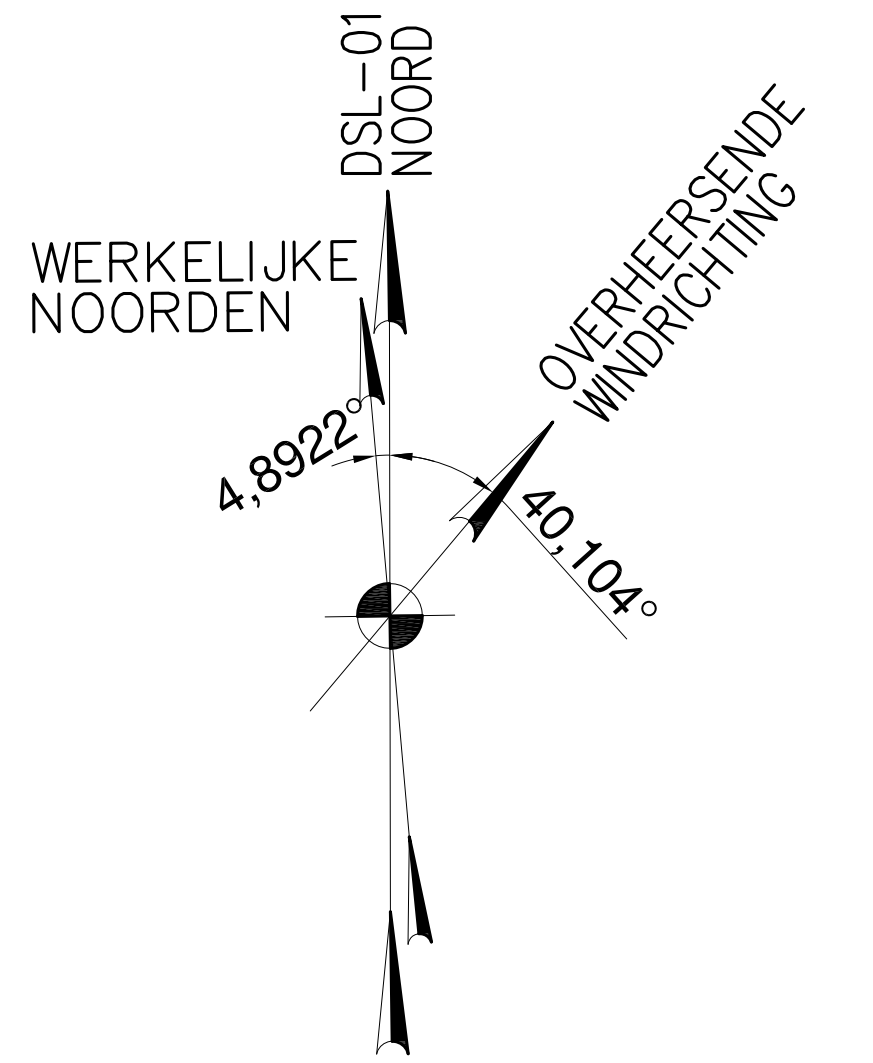

LIJST VAN PROCESTANKS	
TANK NUMMER	OMSCHRIJVING
14-T-601A/B/C	SAF (PRODUKT)
14-T-621	AFGEKEURD PRODUKT
14-T-511	KOOLWATERSTOF REST
14-T-611A/B	NAFTA PRODUKT
14-T-803A/B	PROPAAN PRODUKT
14-T-801	BUTAAN PRODUKT
14-T-510	VET RESTEN
14-T-501	AFVALWATER PITCHTANK
14-T-171	AFGEKEURDE GRONDSTOF
14-T-411A/B/C/D	HALF PRODUKT OPSLAG
14-T-211A/B/C/D	GRONDSTOF OPSLAG

TEKENING LIMIET

ALGEMENE OPMERKINGEN

- HOOG PUNT VAN BESTRATING EL + 100,000 IS GELIJK AAN 2,50 NAP
- COORDINATEN / AFMETINGEN ZIJN IN MM TENZIJ ANDERS AANGEGEVEN
- REFERENTIEPUNTEN BM1# EN BM2# TE PLAATSEN VOLGENS ONDERSTAANDE COORDINATEN

Coördinaten			
	DSL-01 Coördinaten systeem		Rijksdriehoek Coördinaten systeem
	Oost	Noord	X (Oost) Y (Noord)
B.M.#1	604.730	2.006.581	260453946 592970324
B.M.#2	604.730	2.426.792	260489788 593389062

OPMERKINGEN

LIJST VAN PROCESINSTALLATIES

EENHEID NUMMER	BESCHRIJVING	BLAD	OPMERKINGEN
00	ALGEMEEN	001	
01	VOORBEHANDELING	001	
02	HEFA HYDROGENATIE EN CONVERSIE HYDROGENATIE EN CONVERSIE INSTALLATIE	001	
03	WATERSTOF PRODUCTIE INSTALLATIE	001	
04	ZUURWATERWASSER EN AMINE BEHANDELING	001	
05	AFVALWATER VERZAMELING	001	
06	WATER TERUGWIN INSTALLATIE	001	
07	ZUUR GAS BEHANDELING	001	
08	AFGAS COMPRESSOR	001	
09	CONDENSAAT & STOOM	001	
10	FAKKEL	001	
11	MUTS VOORZIENINGEN	001	
12	NIET GEBRUIKT	-	
13	NIET GEBRUIKT	-	
14	TANKENPARK (VERLADING EN PRODUKT)	001	
15	SCHIEPVERLADING	002	
16	BRANDBLUS INSTALLATIE	001	
17	KOELWATER INSTALLATIE	001	
18	ALGEMENE GEBOUWEN (INCL. CONTROLE KAMER)	001	

LIJST VAN GEBOUWEN

GEBOUW NUMMER	BESCHRIJVING	BLAD	OPMERKINGEN
11-05	WATERMETERGEBOUW	001	
14-01	NIET PERMANENT VERLADINGSKANTOOR	001	
15-01	SCHUIPLAATS OP AANLEGSTEIGER	002	
18-02	CENTRALE CONTROLE KAMER	001	
18-03	SS10 HOOFD ONDERSTATION	001	
18-04	GOS GAS ONTVANGST STATION	001	
18-05	SS12 ONDERSTATION	001	

REFERENTIE

LEGENDA

PAARSE WEGEN = EIGENDOM GRONINGEN SEAPORTS
ENGINEERING DOOR = GRONINGEN SEAPORTS
GEBOUWD DOOR = GRONINGEN SEAPORTS
KOSTEN GEDRAGEN = GRONINGEN SEAPORTS

INRICHTINGSGRENS

WEG OVER OF ONDERDOOR GANG

LEIDING EN/OF KABELTRACE VAN GRSP

0 10 20 30 40 50 60 70 80 90 100m

10	25-04-2025	ISSUE FOR REVIEW	INAI	APIS	APIS	TFLI
09	05-03-2025	ISSUE FOR REVIEW	INAI	APIS	APIS	TFLI
08	20-02-2025	ISSUE FOR REVIEW	INAI	APIS	APIS	TFLI
07	20-08-2024	ISSUE FOR REVIEW	INAI	WHOF	PTEL	TFLI
06	15-04-2024	ISSUE FOR REVIEW	JTOO	PTEL	PTEL	TFLI
05	29-03-2024	ISSUE FOR REVIEW	JTOO	PTEL	PTEL	TFLI
04	01-04-2021	ISSUED FOR DESIGN	PPOT	WHOF	RNRD	TFLI
REV.	DATUM	WIJZIGINGEN	TEK.	VERIF.	SPEC. IND.	PROJ. LEIDER

TECHNIP ENERGIES

DSL-01

DSL-01 B.V.
DELFTZIJL, THE NETHERLANDS
DSL-01 FEED UPGRADE

OVERALL PLOT PLAN (NL)

DSL-01 Document Code: DSL1-TFMC-00-A-DWG-0051001-001-09

Schaal

1:1000

080561C 00 DW 0051 001 001002 10



Project No. Date No. Date Type Code Date No. Date Date No. Date

Rev.

© Copyright. All Rights Reserved by Technip Energies. Any reproduction, storage, or use of the information is strictly prohibited and may result in serious legal consequences.

PROJECT: PLOT DATE: 20-Aug-2024 18:35

FILE = C:\Users\mjenken\Downloads\080561C-00-DW-0051-001-07-DUTCH-04.kml 1:1.dwg PLOTTED BY mjenken

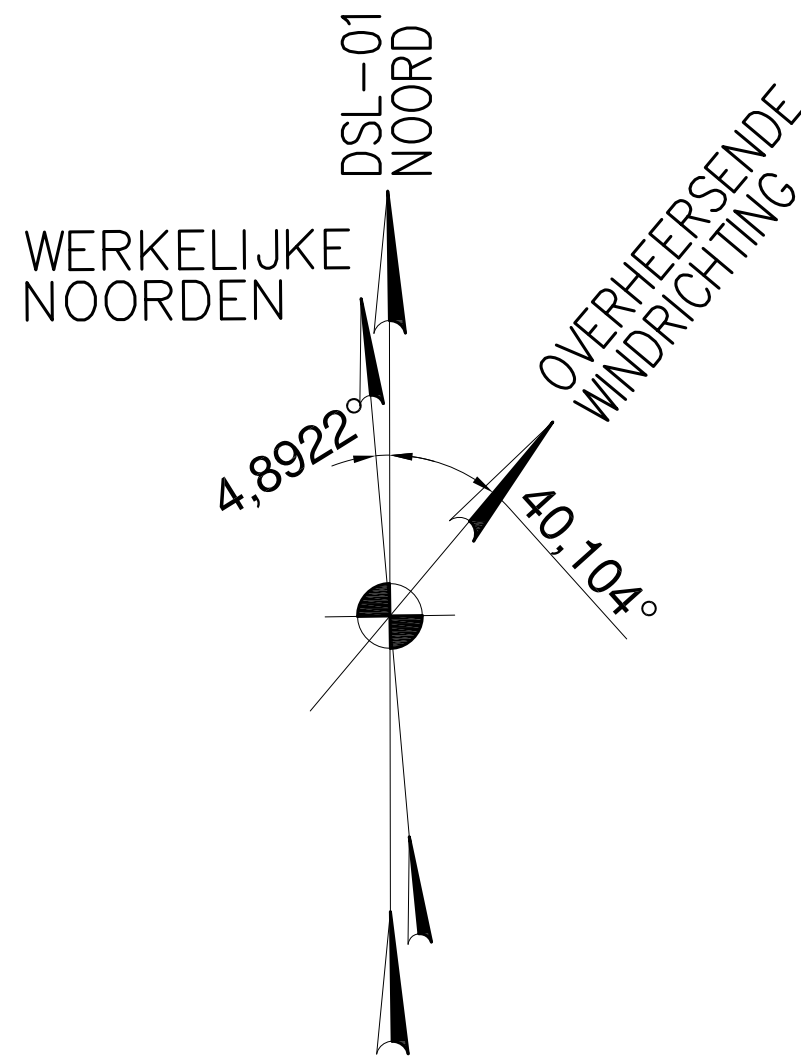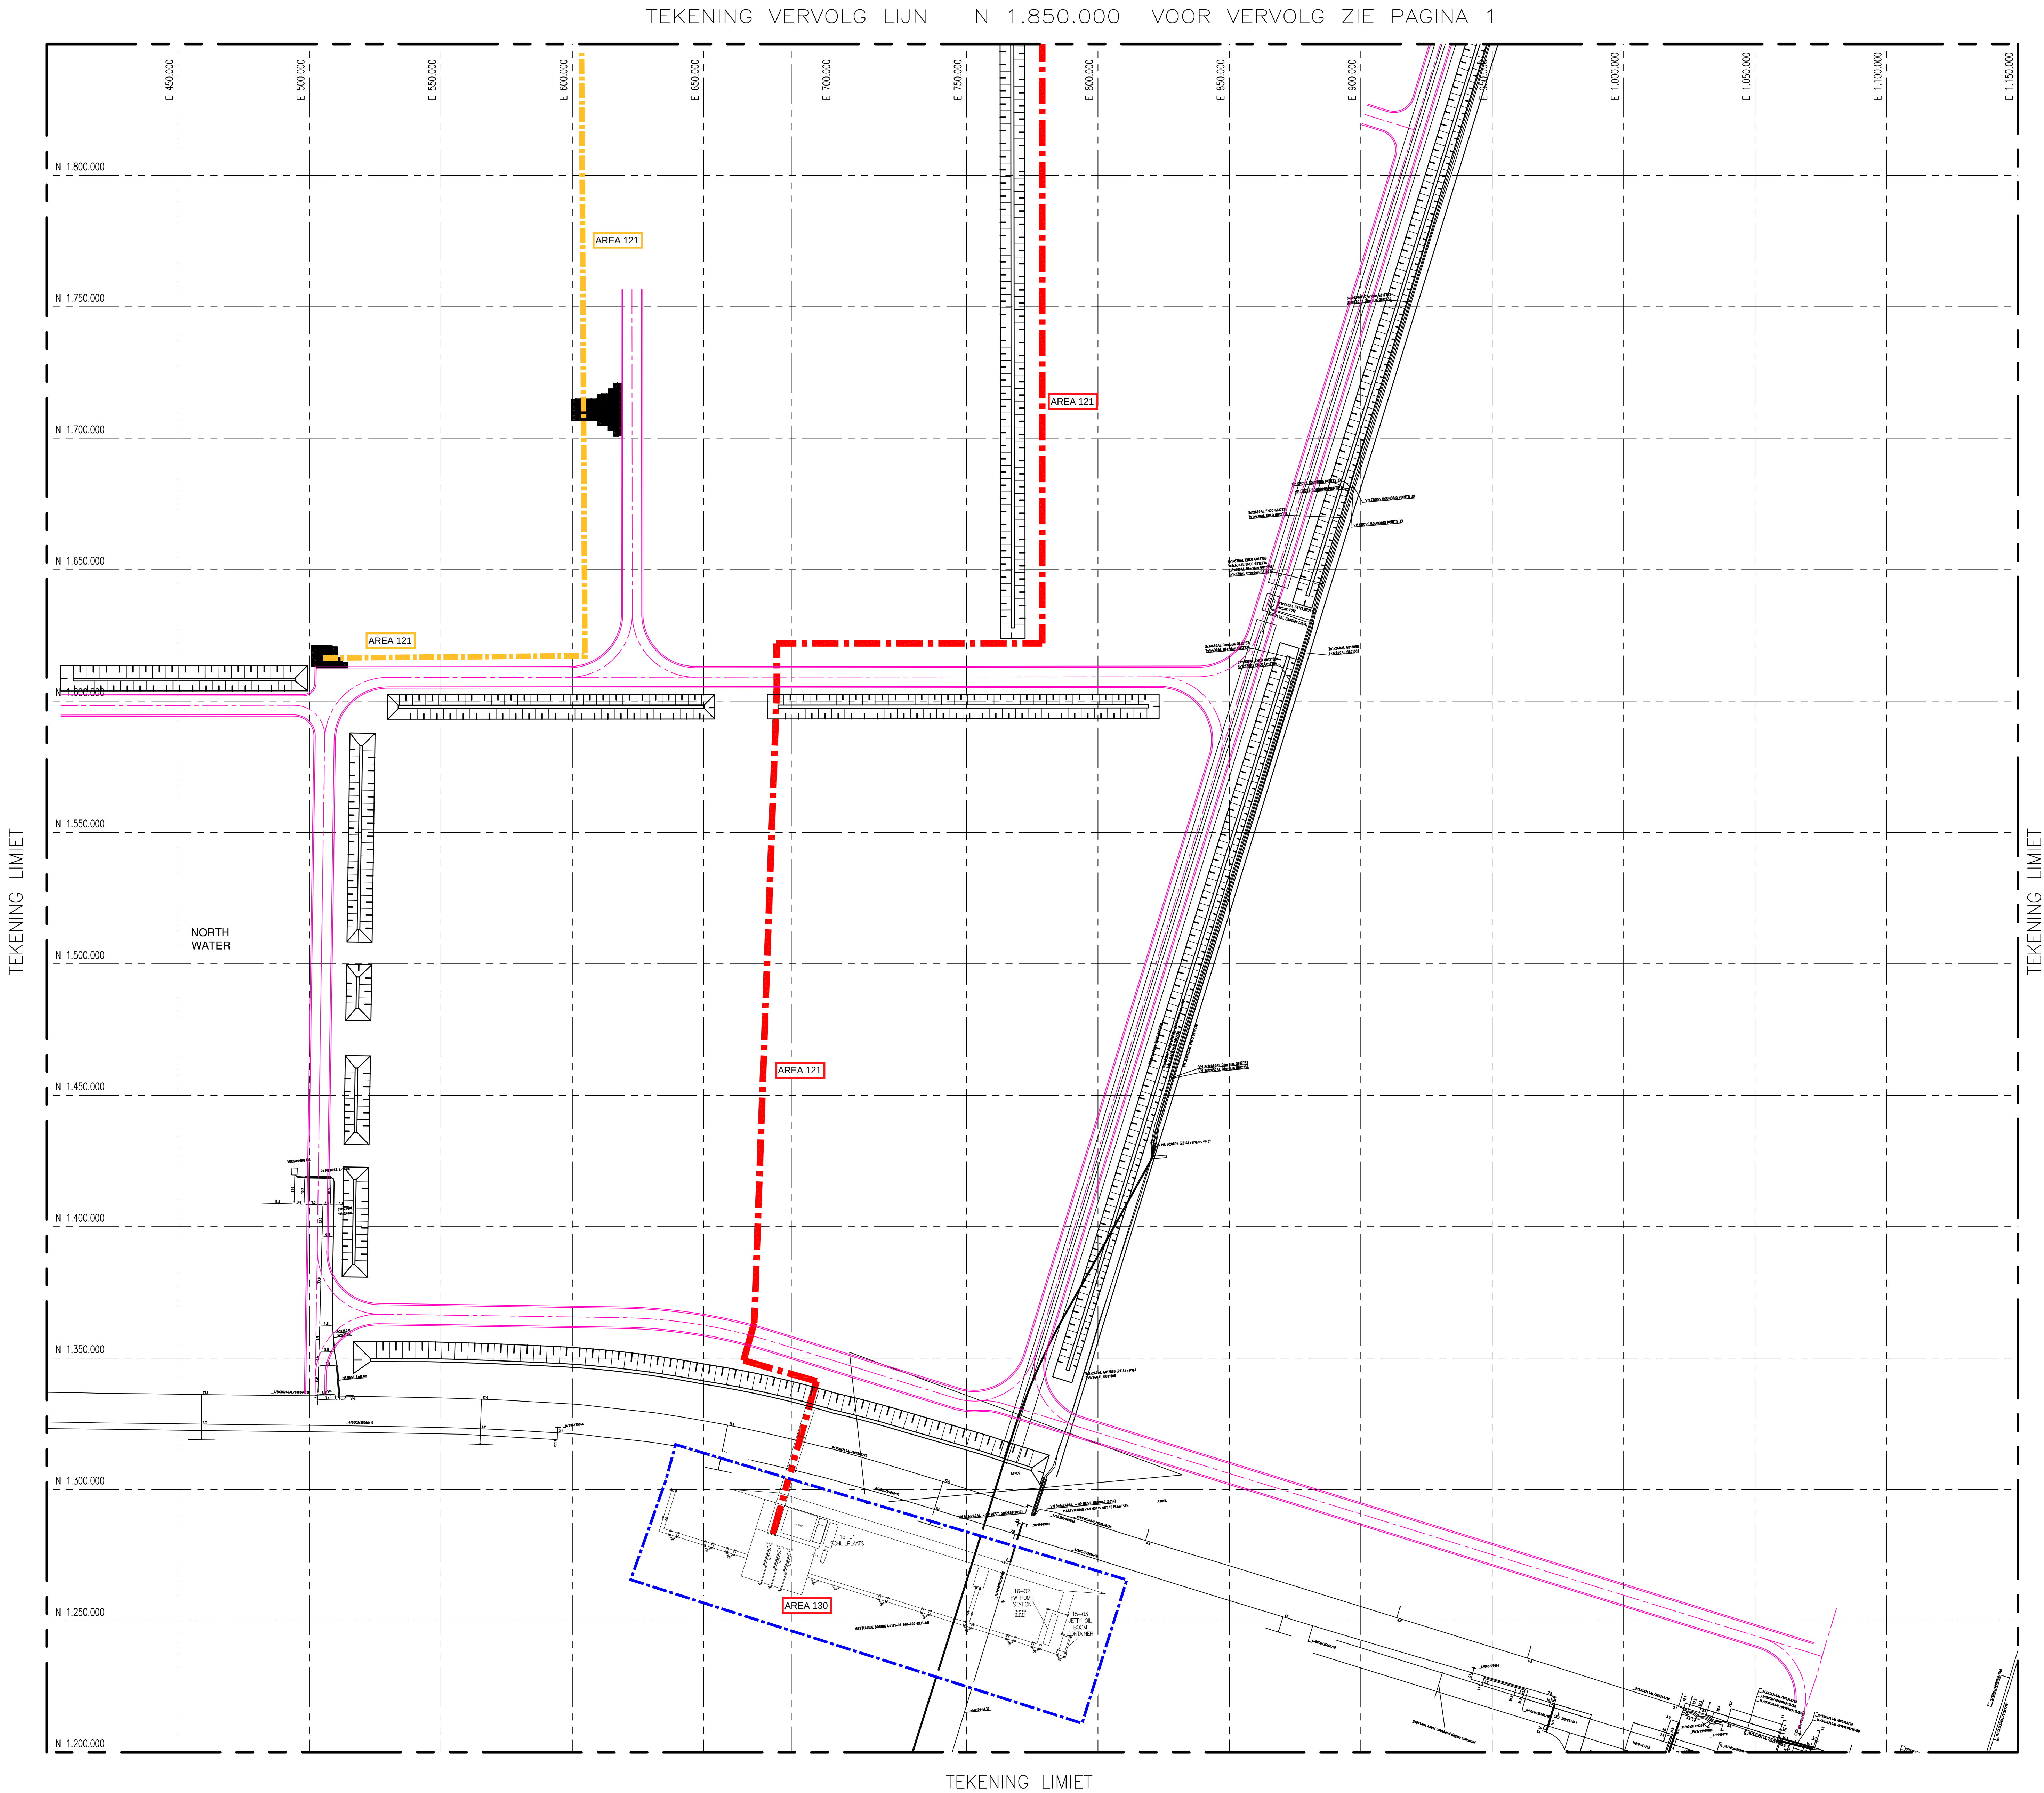

ALGEMENE OPMERKINGEN

- HOOG PUNT VAN BESTRATING EL + 100,000 IS GELIJK AAN 2,50 NAP
- COORDINATEN / AFMETINGEN ZIJN IN MM TENZIJ ANDERS AANGEGEVEN
- REFERENTIEPUNTEN BM1# EN BM2# TE PLAATSEN VOLGENS ONDERSTAANDE COORDINATEN

Coördinaten			
DSL-01 Coördinaten systeem		Rijksdriehoek Coördinaten systeem	
Oost	Noord	X (Oost)	Y (Noord)
B.M.#1	604.730	2.006.581	260453946
B.M.#2	604.730	2.426.792	260489788

OPMERKINGEN

LIJST VAN PROCESINSTALLATIES

EENHEID NUMMER	BESCHRIJVING	BLAD	OPMERKINGEN
00	ALGEMEEN	001	
01	VOORBEHANDELING	001	
02	HEFA (HYDROGENATED ETHYLEN, FATTY ACID) HYDROGENATIE EN CONVERSIE INSTALLATIE	001	
03	WATERSTOF PRODUCTIE INSTALLATIE	001	
04	ZUURWATERWASSER EN AMINE BEHANDELING	001	
05	AFVALWATER VERZAMELING	001	
06	WATER TERUGWIN INSTALLATIE	001	
07	ZUUR GAS BEHANDELING	001	
08	AFGAS COMPRESSOR	001	
09	CONDENSAAT & STOOM	001	
10	FAKKEL	001	
11	NIJTS VOORZIENINGEN	001	
12	NIET GEBRUIKT	-	
13	NIET GEBRUIKT	-	
14	TANKENPARK (VERLADING EN PRODUKT)	001	
15	SCHIEPVERLADING	002	
16	BRANDBLUS INSTALLATIE	001	
17	KOELWATER INSTALLATIE	001	
18	ALGEMENE GEBOUWEN (INCL. CONTROLE KAMER)	001	

LIJST VAN GEBOUWEN

GEBOUW NUMMER	BESCHRIJVING	BLAD	OPMERKINGEN
11-05	WATERMETERGEBOUW	001	
14-01	NIET PERMANENT KANTOOR VOOR VERLADINGEN	001	
15-01	SCHUILPLAATS OP AANLEGSTEIGER	002	
18-02	CENTRALE CONTROLE KAMER	001	
18-03	SS10 HOOFD ONDERSTATION	001	
18-04	GOS GAS ONTVANGST STATION	001	
18-05	SS12 ONDERSTATION	001	

REFERENTIE

LEGENDA

PAARSE WEGEN = EIGENDOM GRONINGEN SEAPORTS
ENGINEERING DOOR = GRONINGEN SEAPORTS
GEBOUWD DOOR = GRONINGEN SEAPORTS
KOSTEN GEDRAGEN = GRONINGEN SEAPORTS

INRICHTINGSGRENS

WEG OVER OF ONDERDOOR GANG

LEIDING EN/OF KABELTRACE VAN GRSP

0 10 20 30 40 50 60 70 80 90 100m
1:1000

09-05-03-2025	ISSUE FOR REVIEW	INAI	APIS	APIS	TFLI
08-20-02-2025	ISSUE FOR REVIEW	INAI	APIS	APIS	TFLI
07-20-08-2024	ISSUE FOR REVIEW	INAI	WHOF	PTEL	TFLI
06-19-04-2024	ISSUE FOR REVIEW	JTOO	PTEL	PTEL	TFLI
05-29-03-2024	ISSUE FOR REVIEW	JTOO	PTEL	PTEL	TFLI
04-01-04-2021	ISSUED FOR DESIGN	PPOT	WHOF	RNRD	TFLI
REV.	DATUM	WIJZIGINGEN	TEK.	VERIF.	SPEC. PROJ. LEIDER



DSL-01 B.V.
DELFTZIJL, THE NETHERLANDS
DSL-01 FEED UPGRADE

OVERALL PLOT PLAN (NL)

DSL-01 Document Code: DSL1-TFMC-00-A-DWG-0051001-001-09

Schaal

1:1000

080561C 00 DW 0051 001 001,002 09

Project No. Date of Issue Date Code Series No. Sheet Size Sheet

Rev.

09