


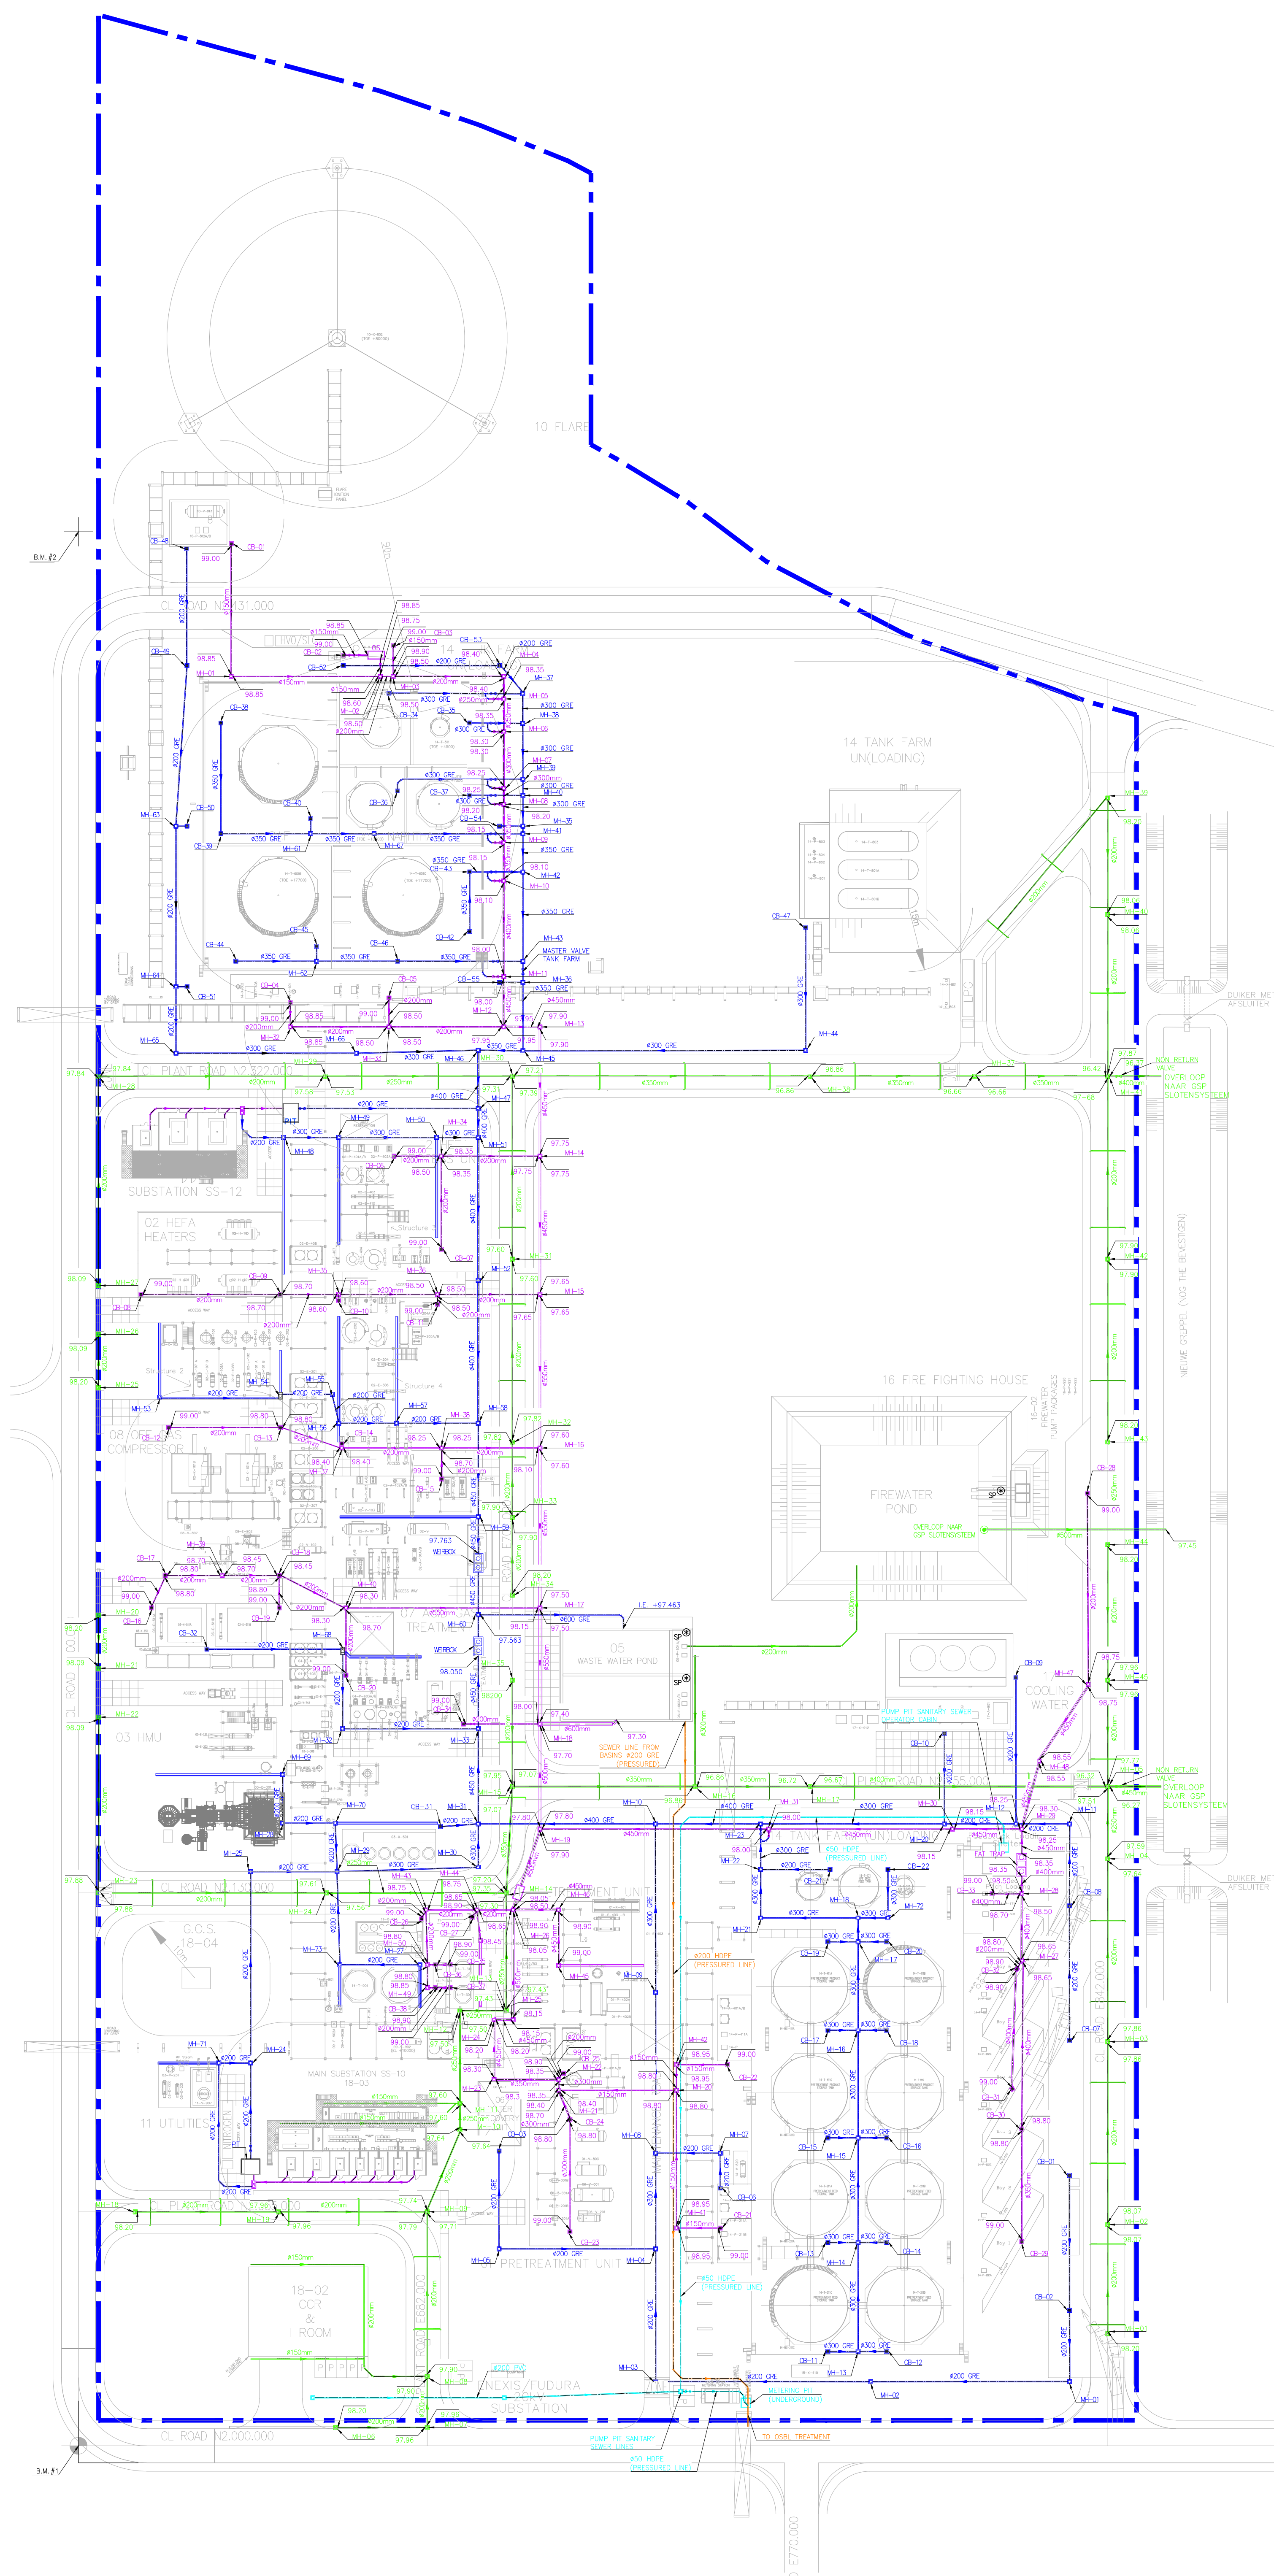


1. HIGH POINT OF PAVING EL. +100.000 EQUALS +2,50M NAP
2. COORDINATES/DIMENSIONS ARE IN MILLIMETER, UNLESS OTHERWISE NOTED
3. REFERENCE POINTS B.M. #1 AND B.M. #2 TO BE PLACED ACC. FOLLOWING COORDINATES:

Coordinates				
	D.S.L-1 Coordinate System		Rijksdriehoek Coordinate System	
	East	North	X (East)	Y (North)
B.M.#1	600.000	2.000.000	260448670	592964177
B.M.#2	600.000	2.450.000	260487076	593412535

HOLDS

1. 080561C-00-DW-0051-001 OVERALL PLOT PLAN
2. 080561C-00-DW-0051-001 INRICHTINGTEKENING DSL-01
3. 080561C-00-DW-1425-001 WEGEN EN BESTRATING

	HEMELWATERRIOL/STORM WATER SEWER
	SCHOONAFVALWATERRIOL/POTENTIAL CONTAMINATED STORM WATER SEWER
	PROCESAFVALWATERRIOL/PROCESS WATER SEWER
	SANITAIR AFVALWATERRIOL/SANITAIRY WATER SEWER
	PROCESAFVALWATERLEIDING NAAR EXTERNE AFVALWATERZUIVERING/PROCESS SEWER LINE TO OSBL TREATMENT PLANT
	BRANDWATERLEIDING/FIREWATER LINE
	KOELWATERLEIDING/COOLING WATER LINE
	AARDGASLEIDING/NATURAL GAS LINE
	INRICHTINGSGRENS/BATTERY LIMIT
	OLIE / WATER SCHEIDER OIL / WATER SEPARATOR
	BEMONSTERINGSPUNT/SAMPLING POINT
	STRAATKOLK OF AFVOERPUT/CATCH BASIN
	INSPECTIEPUT/MANHOLE
	STUWPUT/WEIRBOX
	VETVANGPUT/FAT TRAP
	AFVOERGoot/RAIN TRENCH

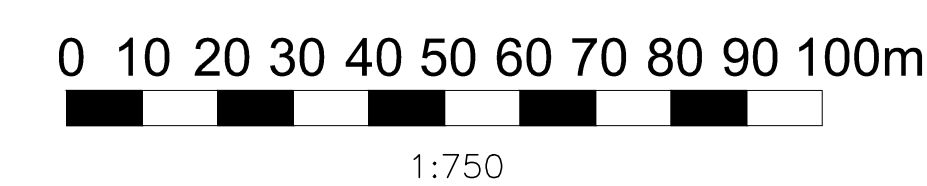

08	19-04-2025	VOOR DEFINITIEF ONTWERP/ISSUE FOR DESIGN	RSAB	RG	RG	TFU
07	26-11-2024	VOOR DEFINITIEF ONTWERP/ISSUE FOR DESIGN	JC	GL	RG	TFU
06	26-09-2024	VOOR DEFINITIEF ONTWERP/ISSUE FOR DESIGN	JC	DC	RG	TFU
05	26-09-2024	TER INFORMATIE	RSAB	RG	RG	TFU
04	08-09-2024	TER INFORMATIE	RSAB	RG	RG	TFU
03	12-08-2021	TER INFORMATIE	RSAB	RG	RG	TFU
02	15-03-2021	TER INFORMATIE	PSER	RG	RG	TFU
01	21-01-2021	TER INFORMATIE	PSER	RG	RG	TFU
00	21-01-2021	TER INFORMATIE	PSER	RG	RG	TFU
REV.	DATE	MODIFICATIONS	DWG	CHECK	SPEC	PROJ.



CONCEPT ONTWERP/CONCEPT DESIGN
ONDERGRONDSE PIJPLEIDINGEN EN UTILITIES,
UNDERGROUND PIPING AND UTILITIES


DSL-01 Document Code: DSL1-TFMC-00-C-DWG-1443001-001-0

1.750 S

1.750

080561C	00	DW	1443	001	001	002	Re
---------	----	----	------	-----	-----	-----	----

Reel no. of	Unit no.	Gen. Time	Code	Reel no.	Sheet of Sheet
-------------	----------	-----------	------	----------	----------------

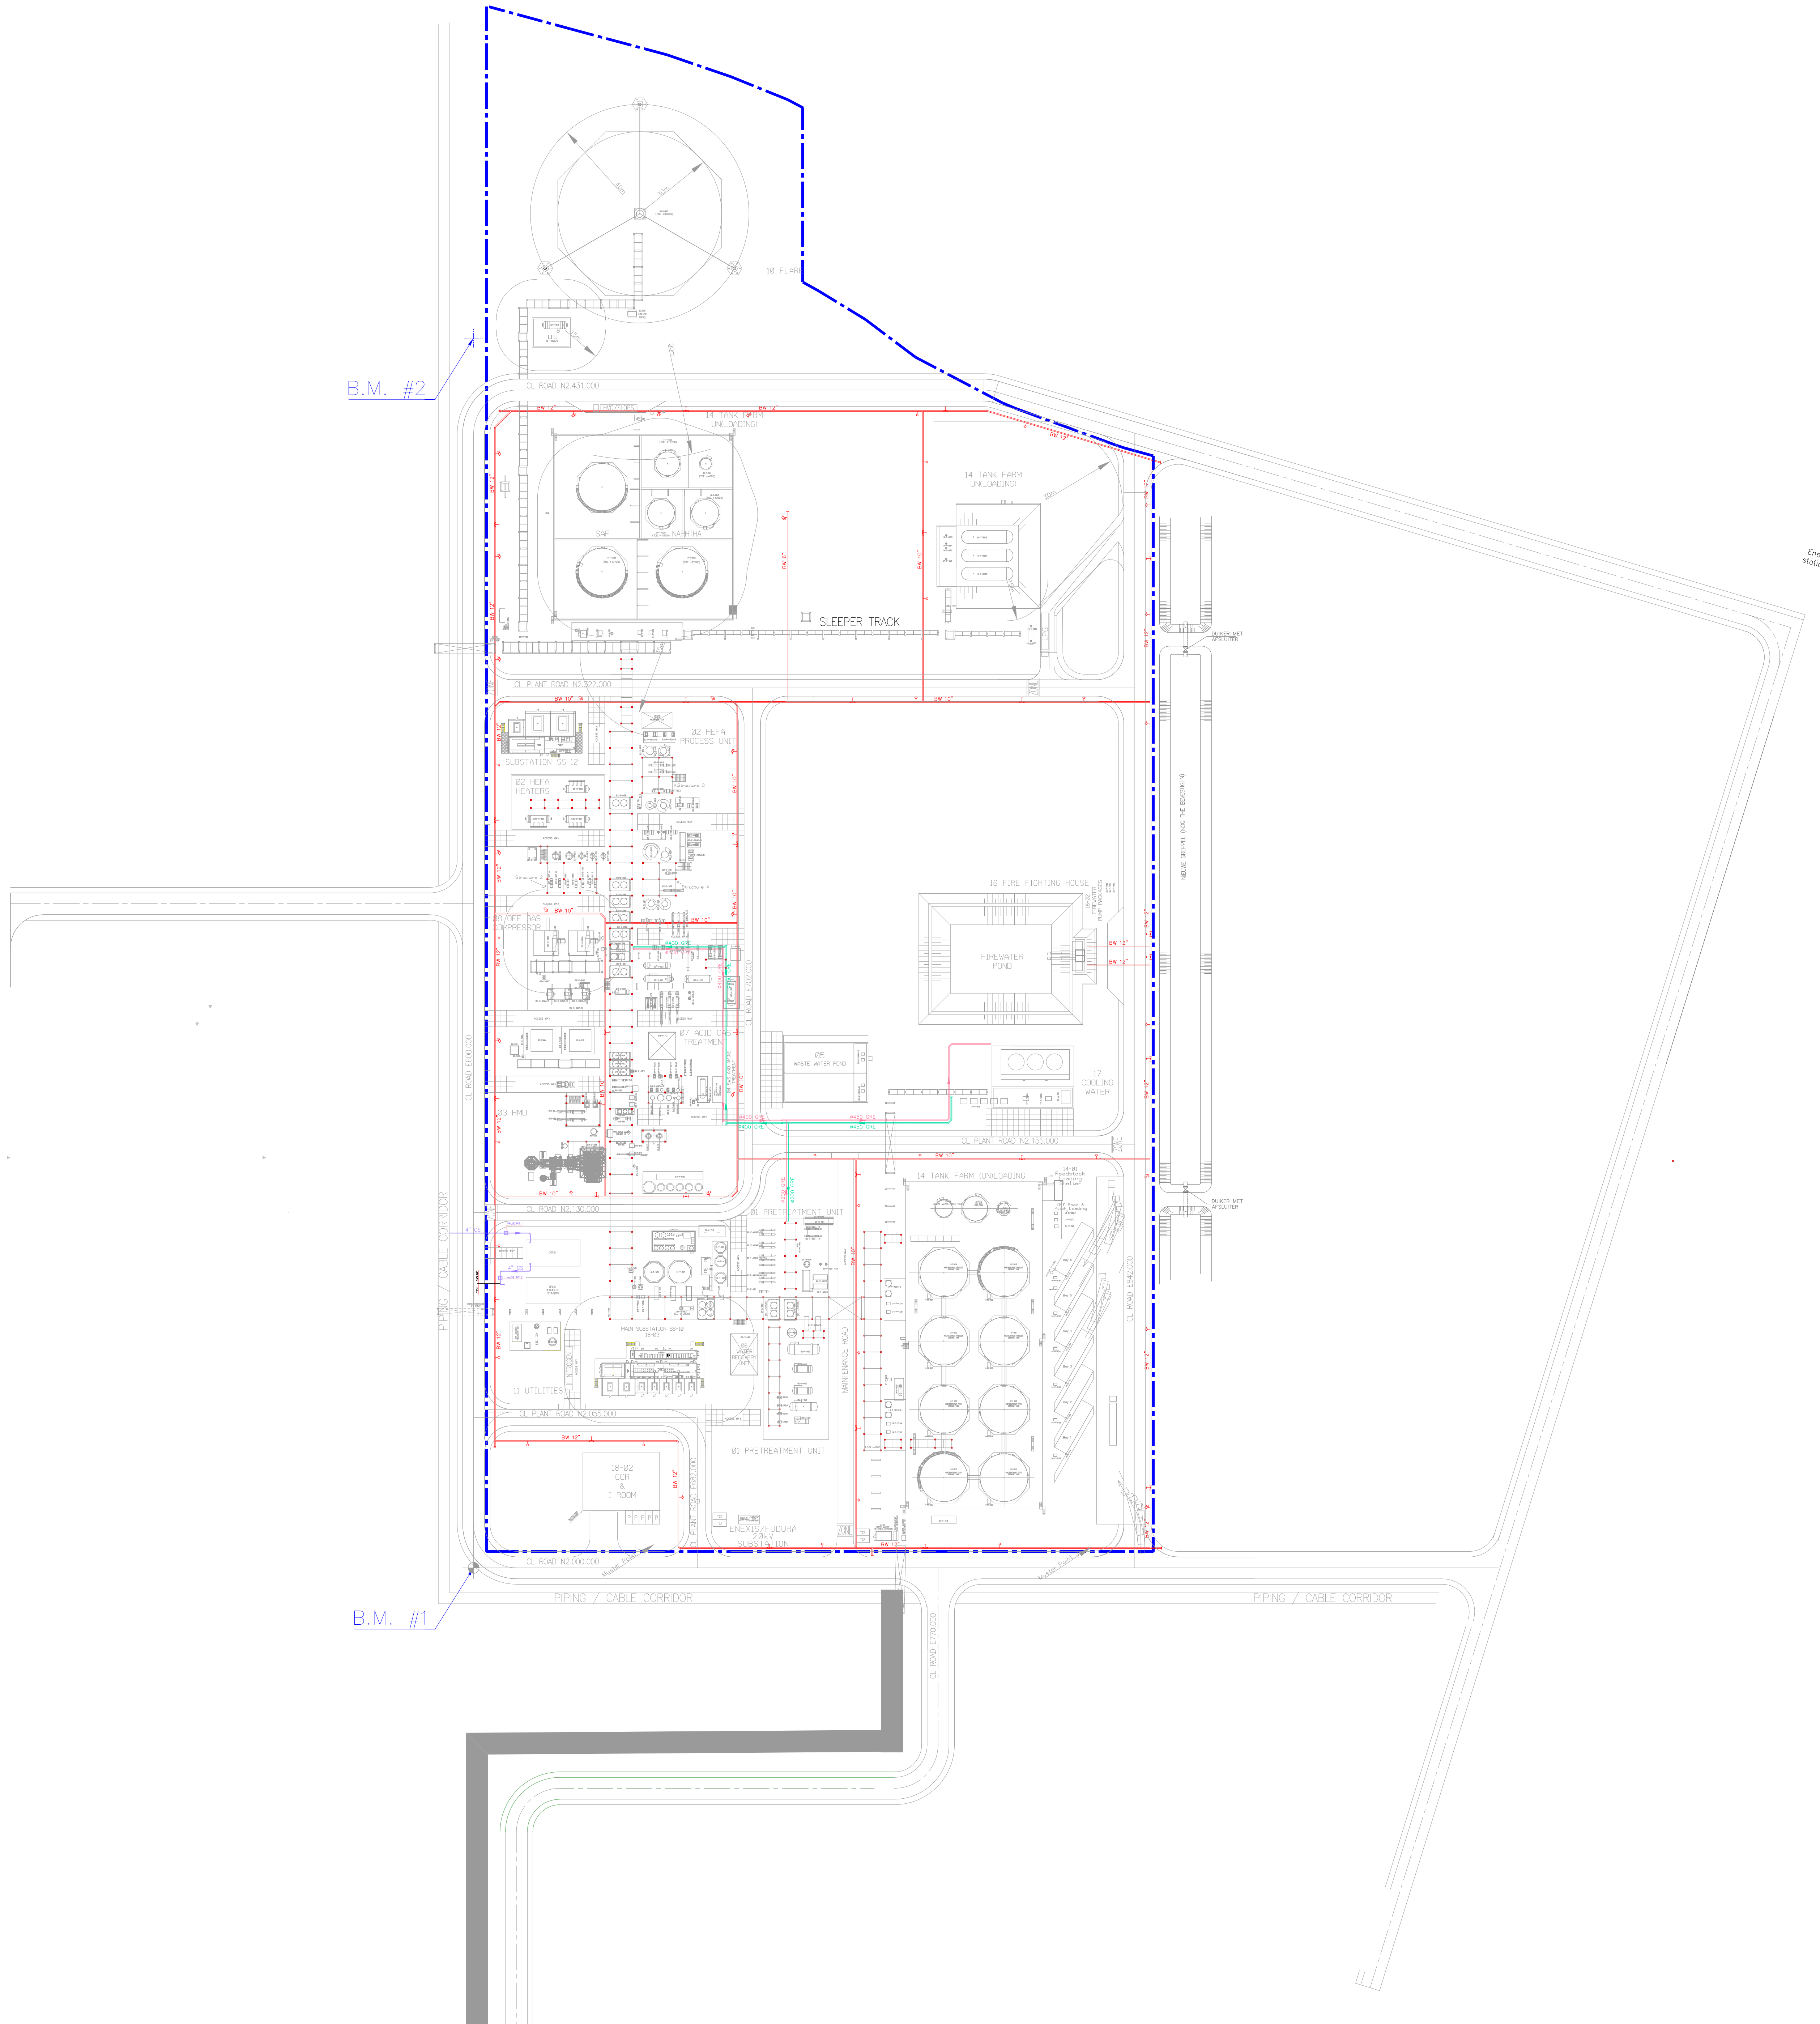


1. HOOGSTE PUNT BESTRATING EL. +100.000 GELIJK AAN +2,50M NAP
2. COORDINATEN/AFMETINGEN ZIJN IN MILLIMETER, TENZIJ ANDERS AANGEGEVEN
3. REFERENTIE PUNTEN B.M. #1 EN B.M. #2 TE PLAATSEN AAN HAND VAN DE VOLGENDE COORDINATEN:

Coördinaten				
	D.S.L-1 Coördinaat Systeem		Rijksdriehoek Coördinaat Systeem	
	Oost	Noord	X (Oost)	Y (Noord)
B.M. #1	600.000	2.000.000	260448670	592964177
B.M. #2	600.000	2.450.000	260487076	593412535

080561C-00-DW-0051-001 INRICHTINGTEKENING DSL-01
080561C-00-DW-1425-001 WEGEN EN BESTRATING
080561C-00-DW-6100-191 BRANDWATER SYSTEMEN

	BRANDWATERLEIDING / FIREWATER LINE
	KOELWATERLEIDING / COOLING WATER LINE
	AARDGASLEIDING / NATURAL GAS LINE
	INRICHTINGSGRENS / BATTERY LIMIT

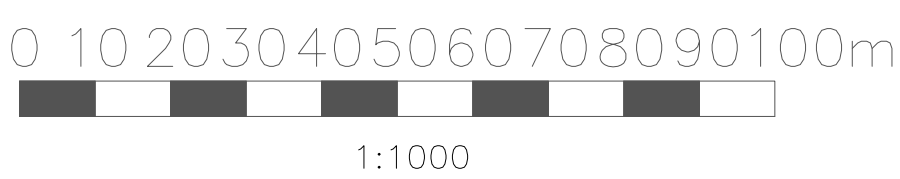

08	16-04-2025	VOOR DEFINITIEF ONTWERP / ISSUE FOR DESIGN	RSAB	RG	RG	TFLI
07	29-11-24	VOOR DEFINITIEF ONTWERP / ISSUE FOR DESIGN	RSAB	RG	RG	TFLI
06	26-09-24	VOOR DEFINITIEF ONTWERP / ISSUE FOR DESIGN	RSAB	RG	RG	TFLI
05	08-08-24	TER INFORMATIE/ FOR INFORMATION	RSAB	RG	RG	TFLI
04	08-05-24	TER INFORMATIE/ FOR INFORMATION	RSAB	RG	RG	TFLI
03	12-08-21	TER INFORMATIE/ FOR INFORMATION	RSAB	RG	RG	TFLI
02	15-03-21	TER INFORMATIE/ FOR INFORMATION	PSER	RG	RG	TFLI
01	01-03-21	TER INFORMATIE/ FOR INFORMATION	PSER	RG	RG	TFLI
00	21-01-21	TER INFORMATIE/ FOR INFORMATION	PSER	RG	RG	TFLI
REV.	DATUM	WIJZIGINGEN	DWG	CHECK	SPEC.	PROG.



CONCEPT ONTWERP/CONCEPT DESIGN
ONDERGRONDSE PIJPLEIDINGEN EN UTILITIES/
UNDERGROUND PIPING AND UTILITIES

Schaal 1:1000	080561C 00 DW 1443 001 002 002						Rev 08
	Projectnummer	Zona	Doc	Code	Seriesnummer	PAGINA nr	PAGINA