



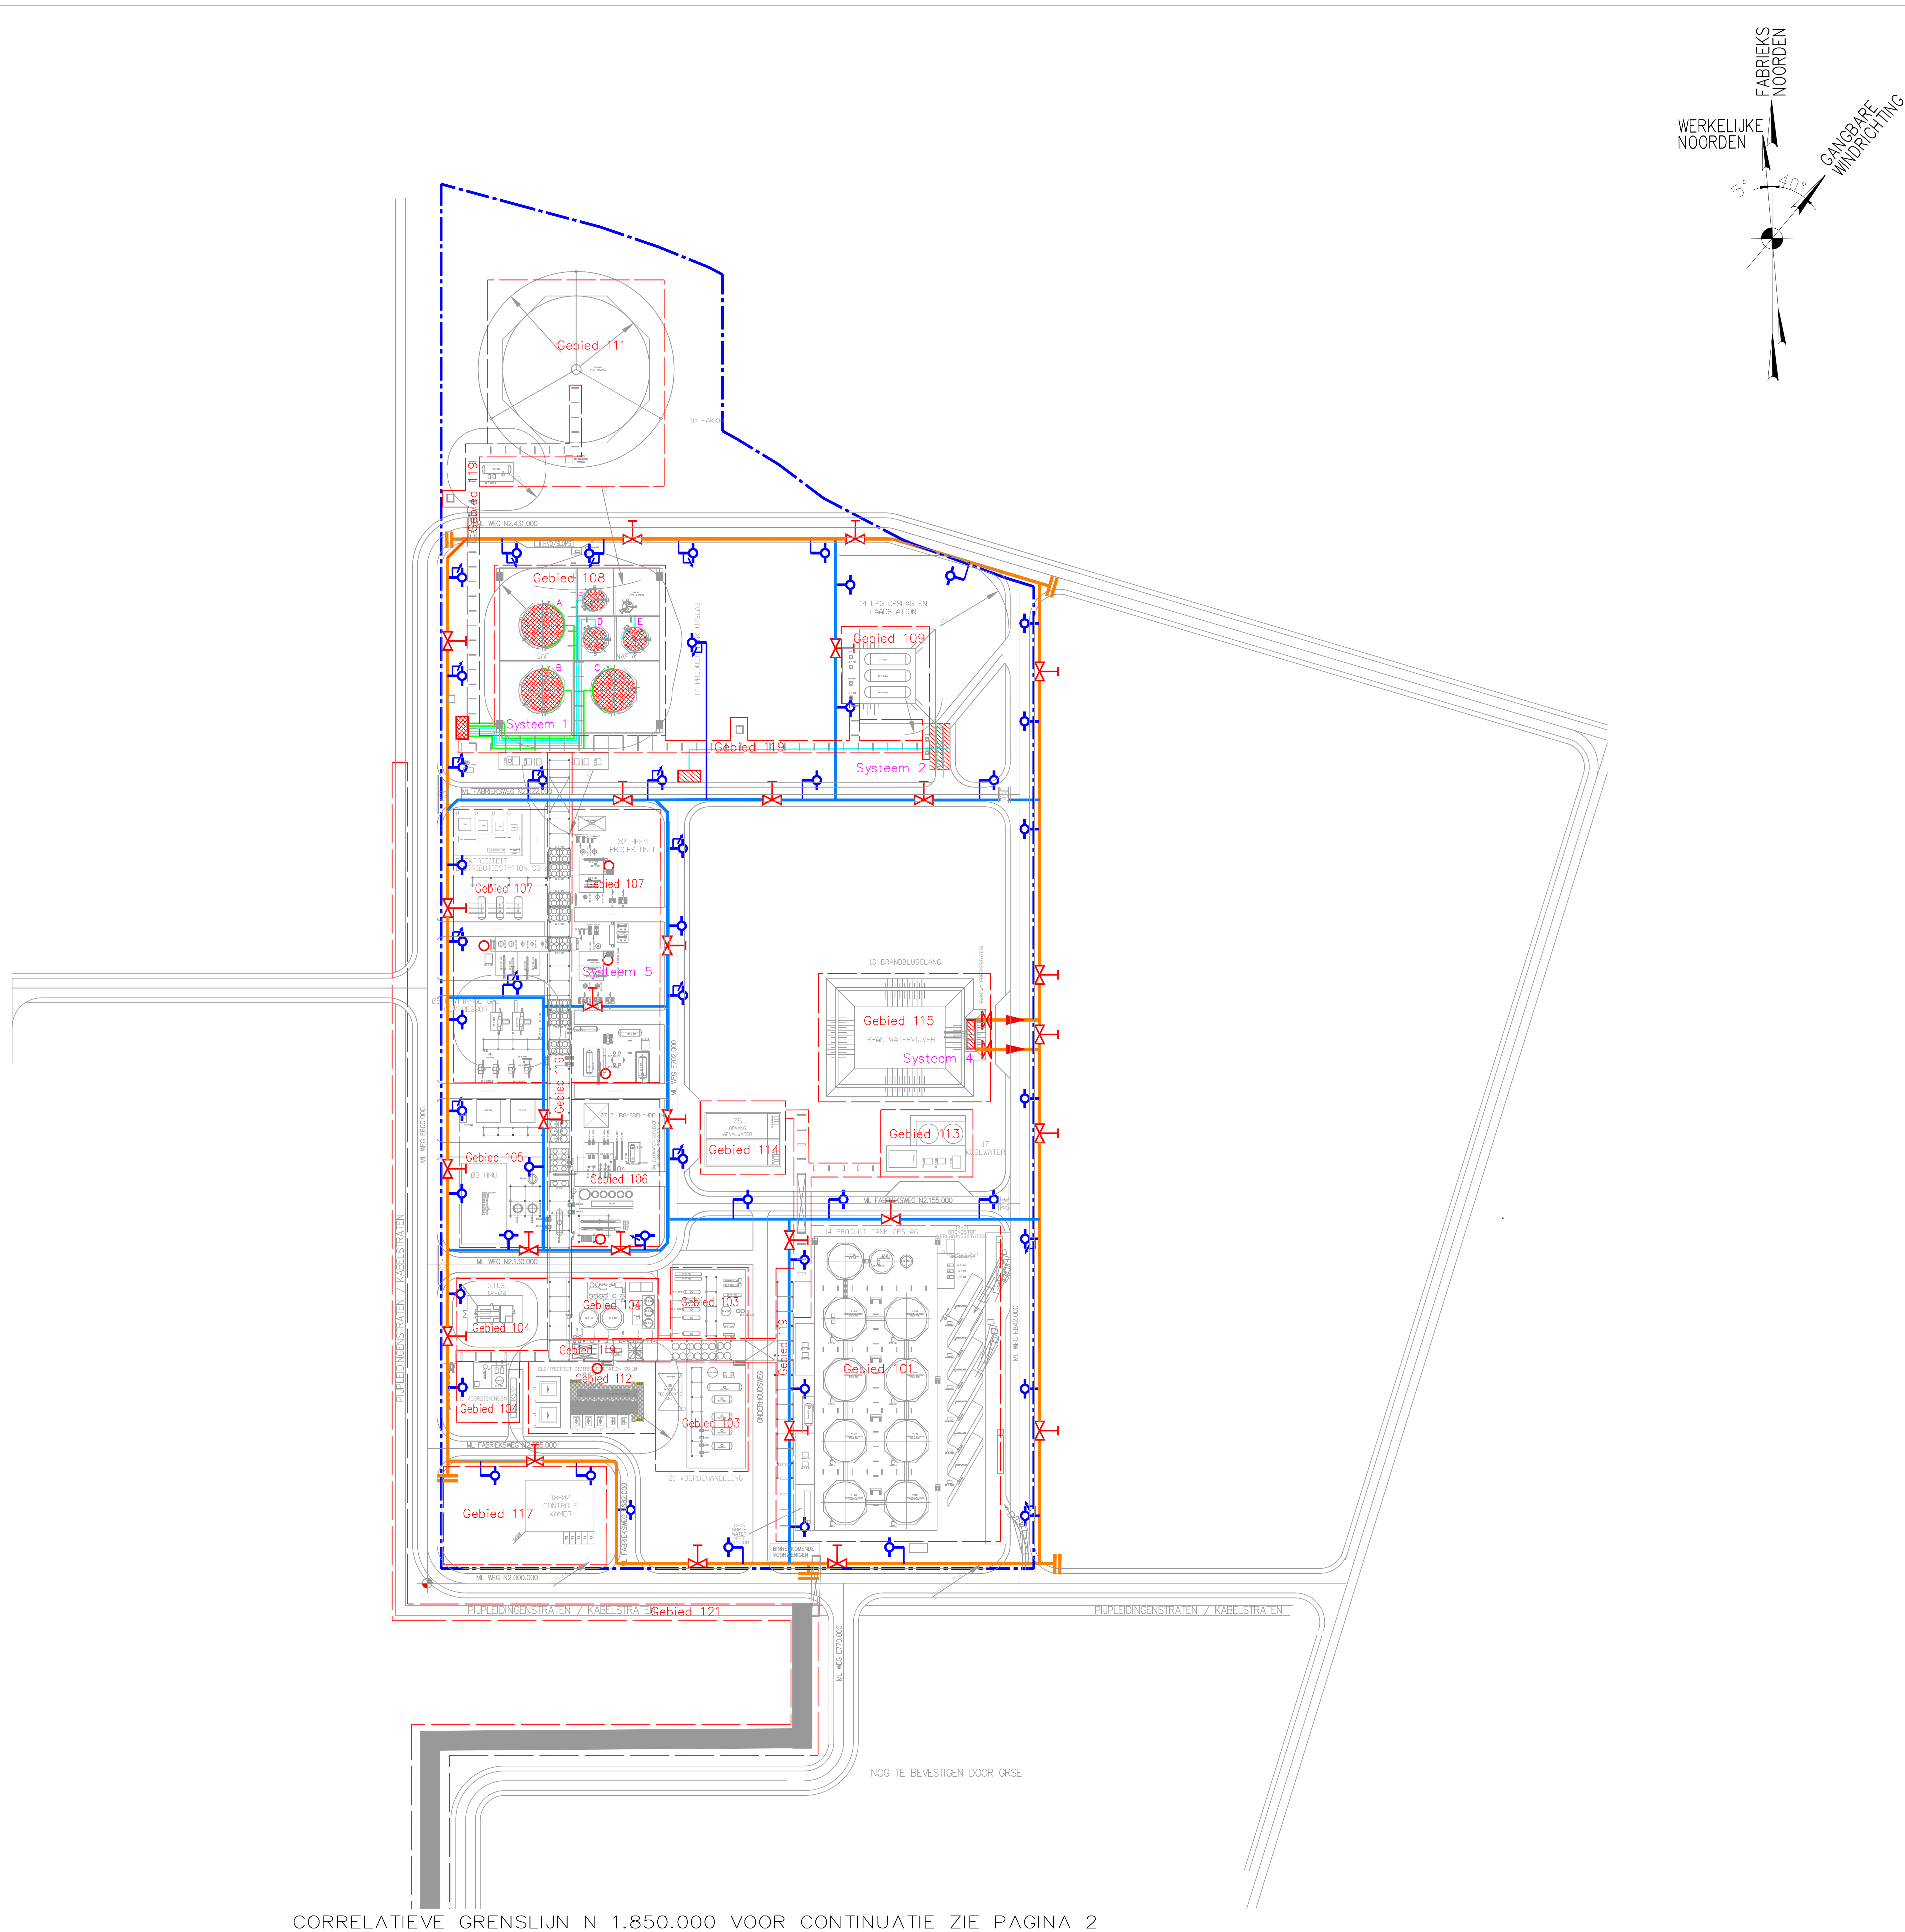

CORRELATIEVE GRENSLIJN N 1.850.000 VOOR CONTINUATIE ZIE PAGINA 2

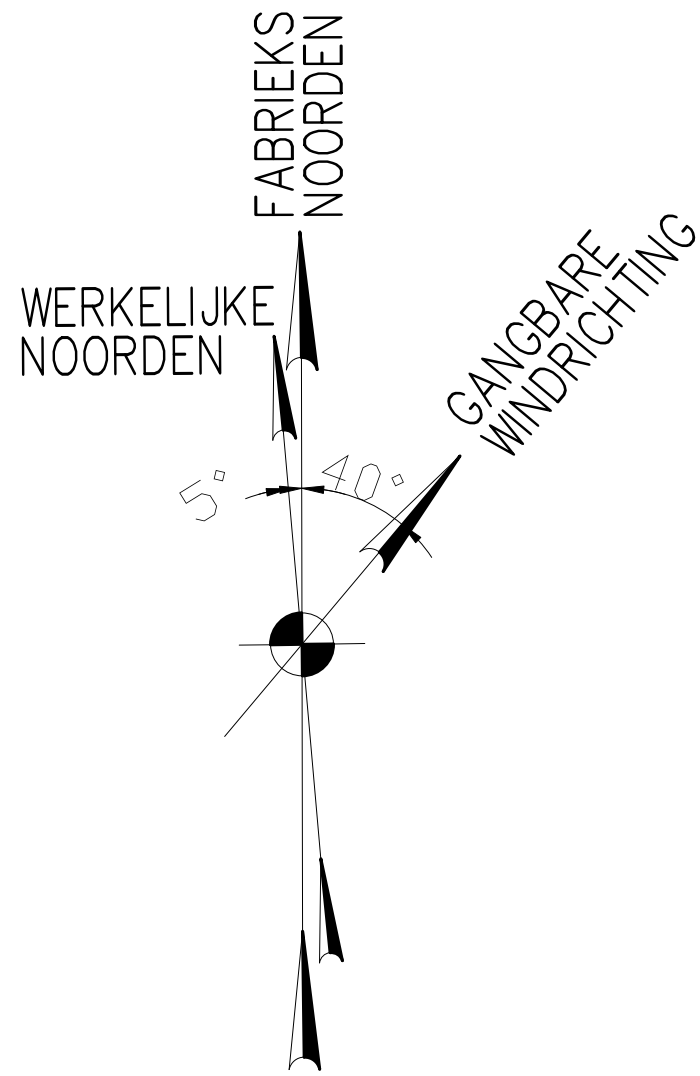

ALGEMENE OPMERKINGEN

1. HOOGSTE PUNT BESTRATING EL. +100.000 GELIJK AAN +2,45M NAP
2. COORDINATEN/AFMETINGEN ZIJN IN MILLIMETER, TENZIJ ANDERS AANGEGEVEN
3. EXACTE LOCATIE BRANDKRANEN EN BLUSAPPARATUUR TE BESLISSEN TIJDENS DETAILERINGSFASE


REFERENTIES

080561C-00-DW-0051-001-001 Inrichtingstekening DSL-01
080561C-16-PFD-6100-191-001 PFD Ondergronds Brandwatersysteem DSL-01
080561C-16-PFD-6100-192-001 PFD Container voor Brandwaterpomp DSL-01
080561C-16-CN-6100-192 Voorlopige hydraulische berekeningen DSL-01

LEGENDA

- Bllokkeerlep
- Brandkraan
- Kraan/Monitor combinatie
- Droge blusleidingspijp 4" in trappenhuizen
- Schuimsystemen
- Brandwatersystemen
- Ondergrondse hoofdleiding 12"
- Ondergrondse hoofdleiding 10"
- Schuimleiding 4"
- Schuimleiding 3"
- Schuimleiding 2"
- Gebiedsgrens
- INRICHTINGSGRENS

Brandwater- en schuimsystemen:
Systeem 1 (7 off): Lineaire rand-afdichting detectie and handmatige schuim applicatie op rand-afdichting en volledig tank oppervlak
Systeem 2 (2 off): Pneumatische detectie en automatische water blussing op propaan en butaan vrachtwagenverlading
Systeem 3 : Vervallen
Systeem 4 (1 off): Automatische sproeier op diesel pomp in brandwater pomp container
Systeem 5 (7 off): Droge blusleidingen in hoge constructies

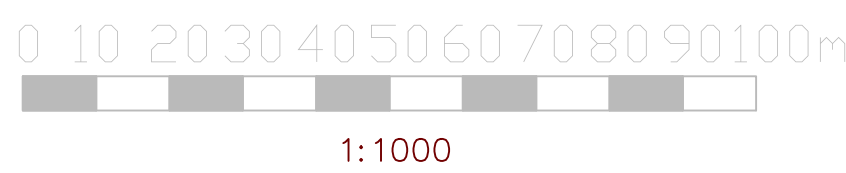

REV.	DATUM	WIJZIGINGEN	DWG	CHECK	SPEC. ENS.	PROJ. MAN.
01	08-05-2024	AFGEGEVEN TER BEDOORDELING	RSAB	RG	BGHA	TLU
00	26-04-2021	AFGEGEVEN TER BEDOORDELING	SJAC	HEYK	MHOE	TFL




THUNDERBIRD PROJECT
DELFTZIJL, NEDERLAND
INRICHTING VOOR DUURZAME
LUCHTVAARBRANDSTOF

INRICHTINGSTEKENING DSL-01
BRANDWATERSYSTEMEN

DSL-01 Document Code: DSL1-TPMC-16-H-6100191-001

Schaal	1:1000	Projectnummer	16 DW 6100 191 001/002	01	Rev.
--------	--------	---------------	--------------------------------	----	------

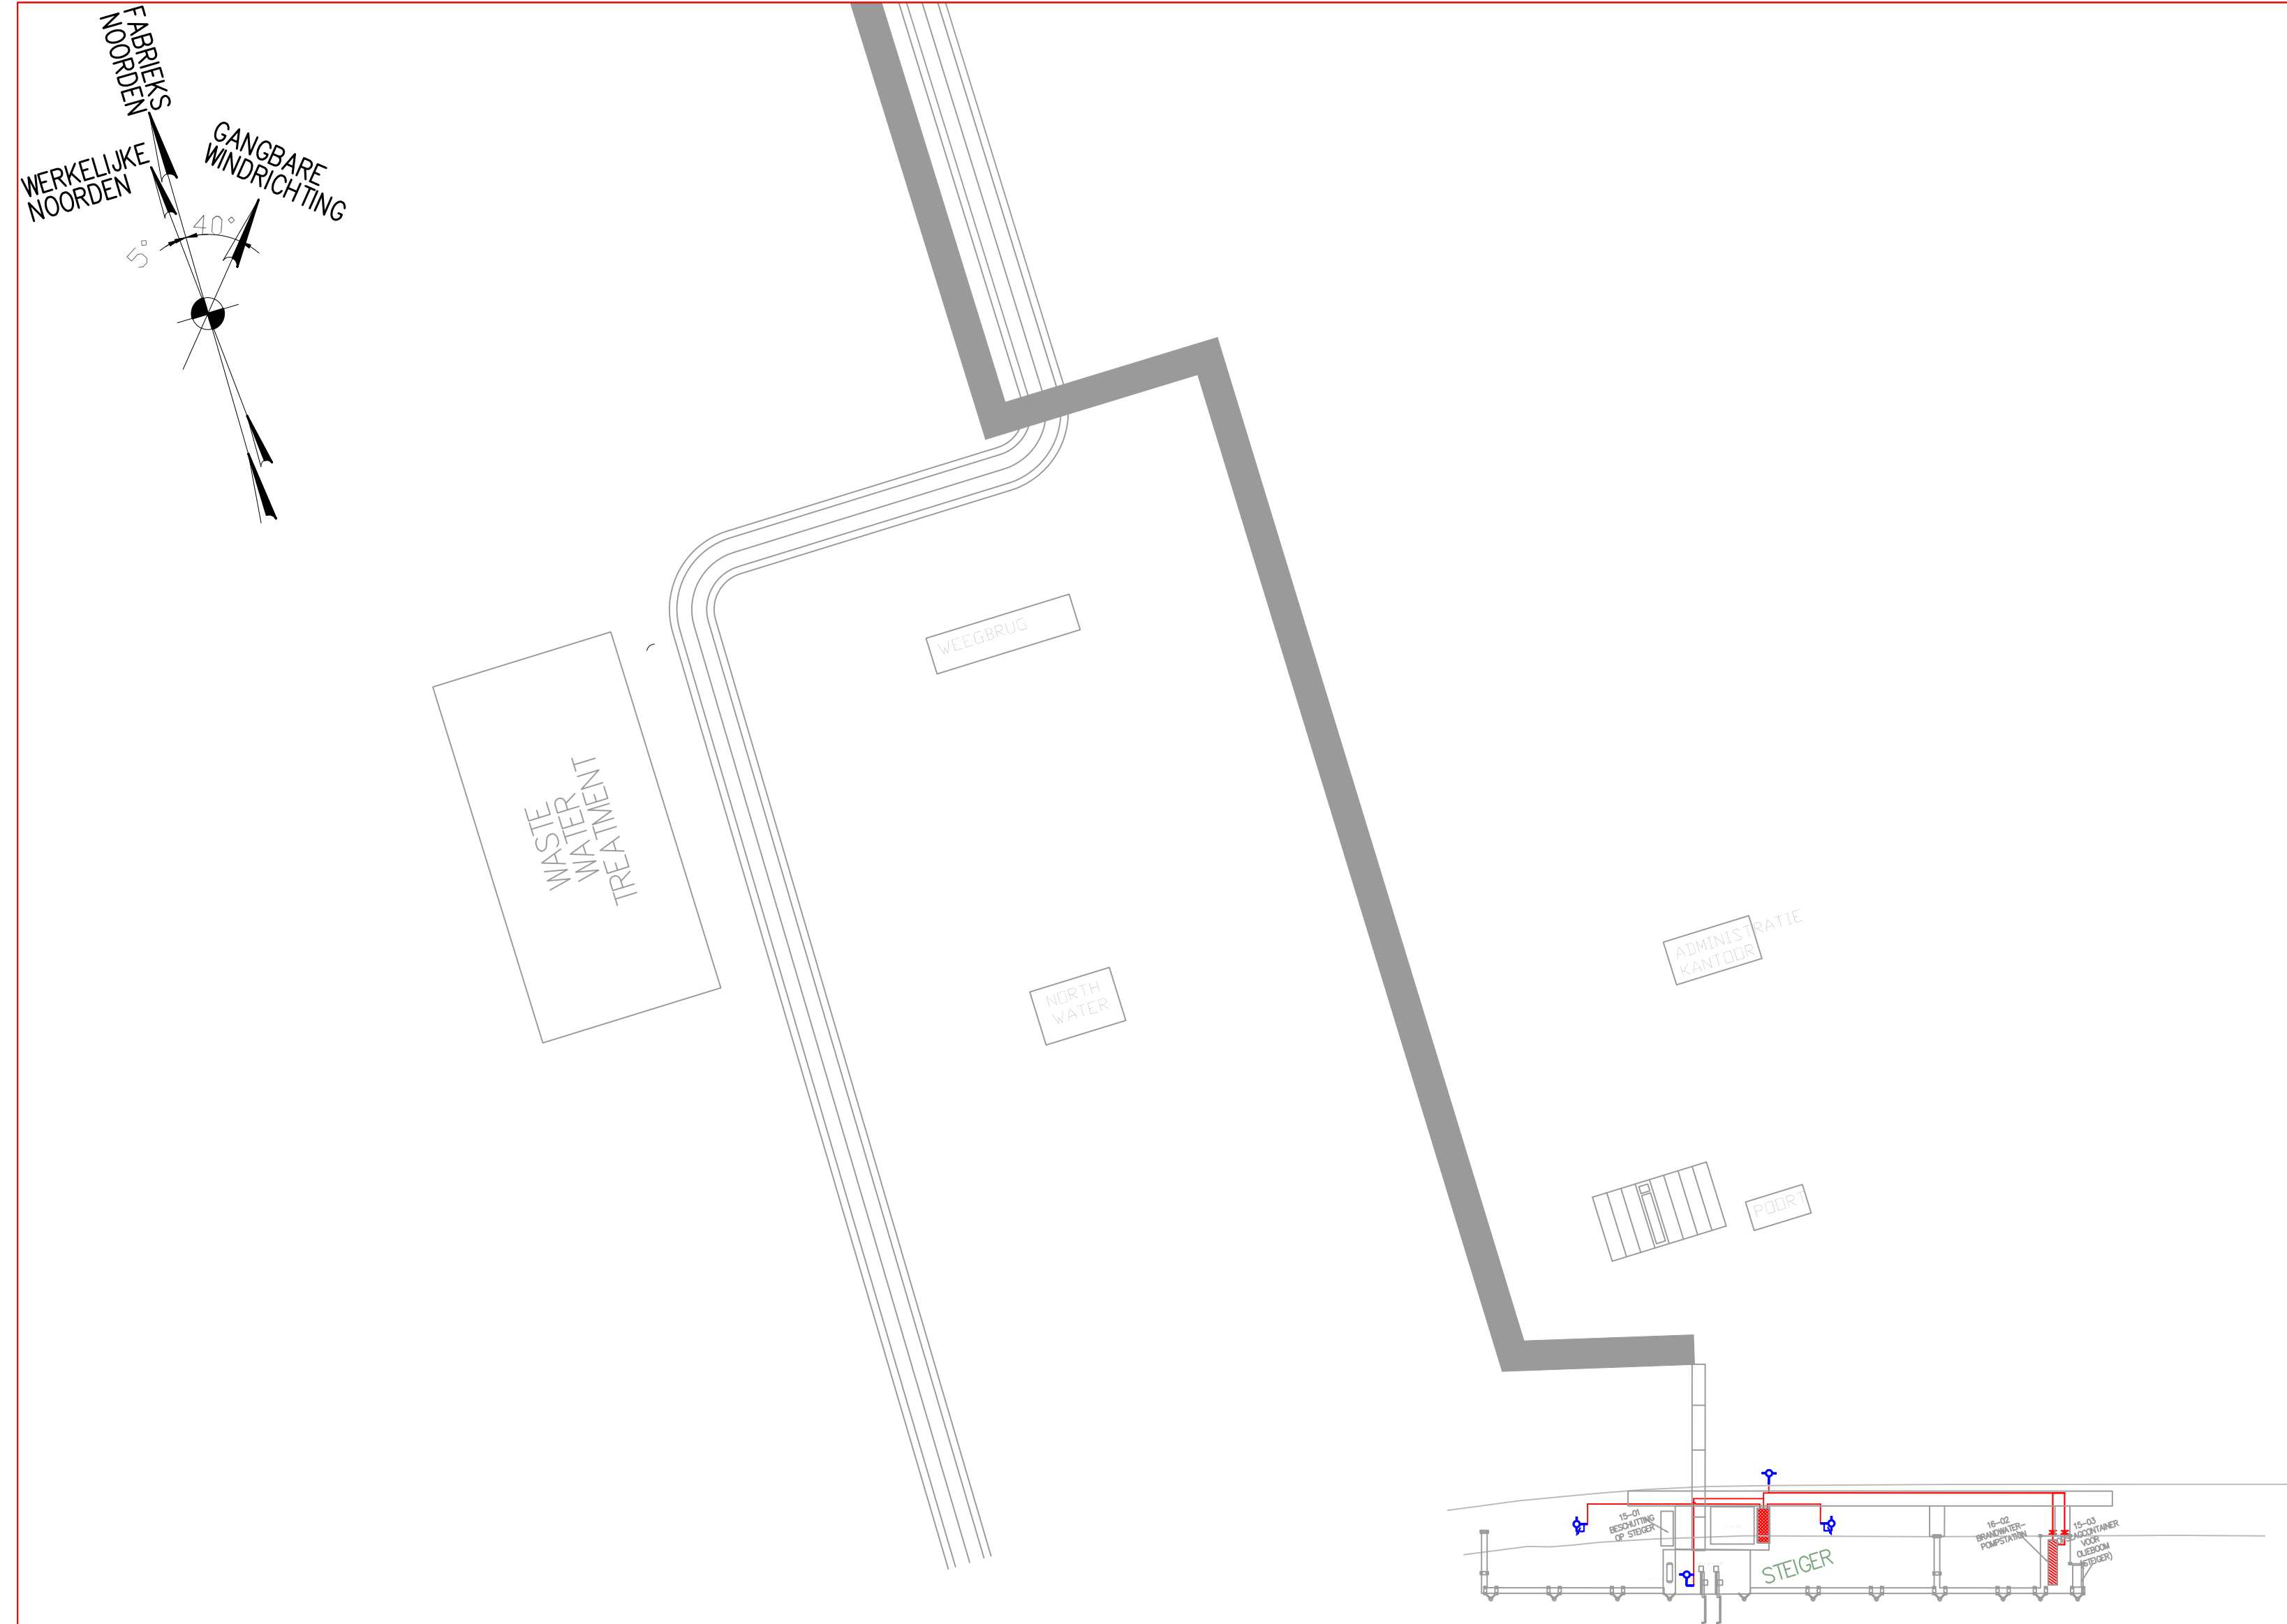

ALGEMEEN

AFSTAND TUSSEN KRANEN 50 – 80 m

REFERENTIES

080561C--00--DW--0051--001--002 Algemene Inrichtingstekening

OPMERKINGEN

- 1. N.T.B.: SPRINKLER/BLUSSING CONNECTIES
- 2. N.T.B.: PIJPSPECIFICATIES

LEGENDA

- Brandkraan 6"
- Kraan/Monitor combinatie Klep
- Brandwatersystemen
- Schuimsystemen

Brandwater- en schuimsystemen:
Systeem 6 (2 off): Handmatige schuim applicatie bij op Afstand Bedienbare Monitor (ABM)
Systeem 7 (1 off): Automatische sproeier op twee dieselpompen in brandwater pomp container

01	08-05-2024	AFGEGEVEN TER BEOORDELING	RSAB	RG	RG	TLJ
00	26-04-2021	AFGEGEVEN TER BEOORDELING	SIAC	HEYK	MHOE	TLJ
REV.	DATUM	WIJZIGINGEN	DWG	CHECK	SPEC. ENG.	PROJ. MAN.



THUNDERBIRD PROJECT DELFIJL, NEDERLAND INRICHTING VOOR DUURZAME LUCHTVAARBRANDSTOF		INRICHTINGSTEKENING DSL--01 BRANDWATERSYSTEMEN	
Schaal 1:1000		SKYNRG Document Code: DSL1-TFMC-16-H-DW-6100101-002	
080561C 16 DW 6100 191 002/002		Rev. 01	
Projectnummer		Zone Doc. Code Serienummer Pagina van Pagina	