




Aanzicht A-A
Schaal: 1 : 100

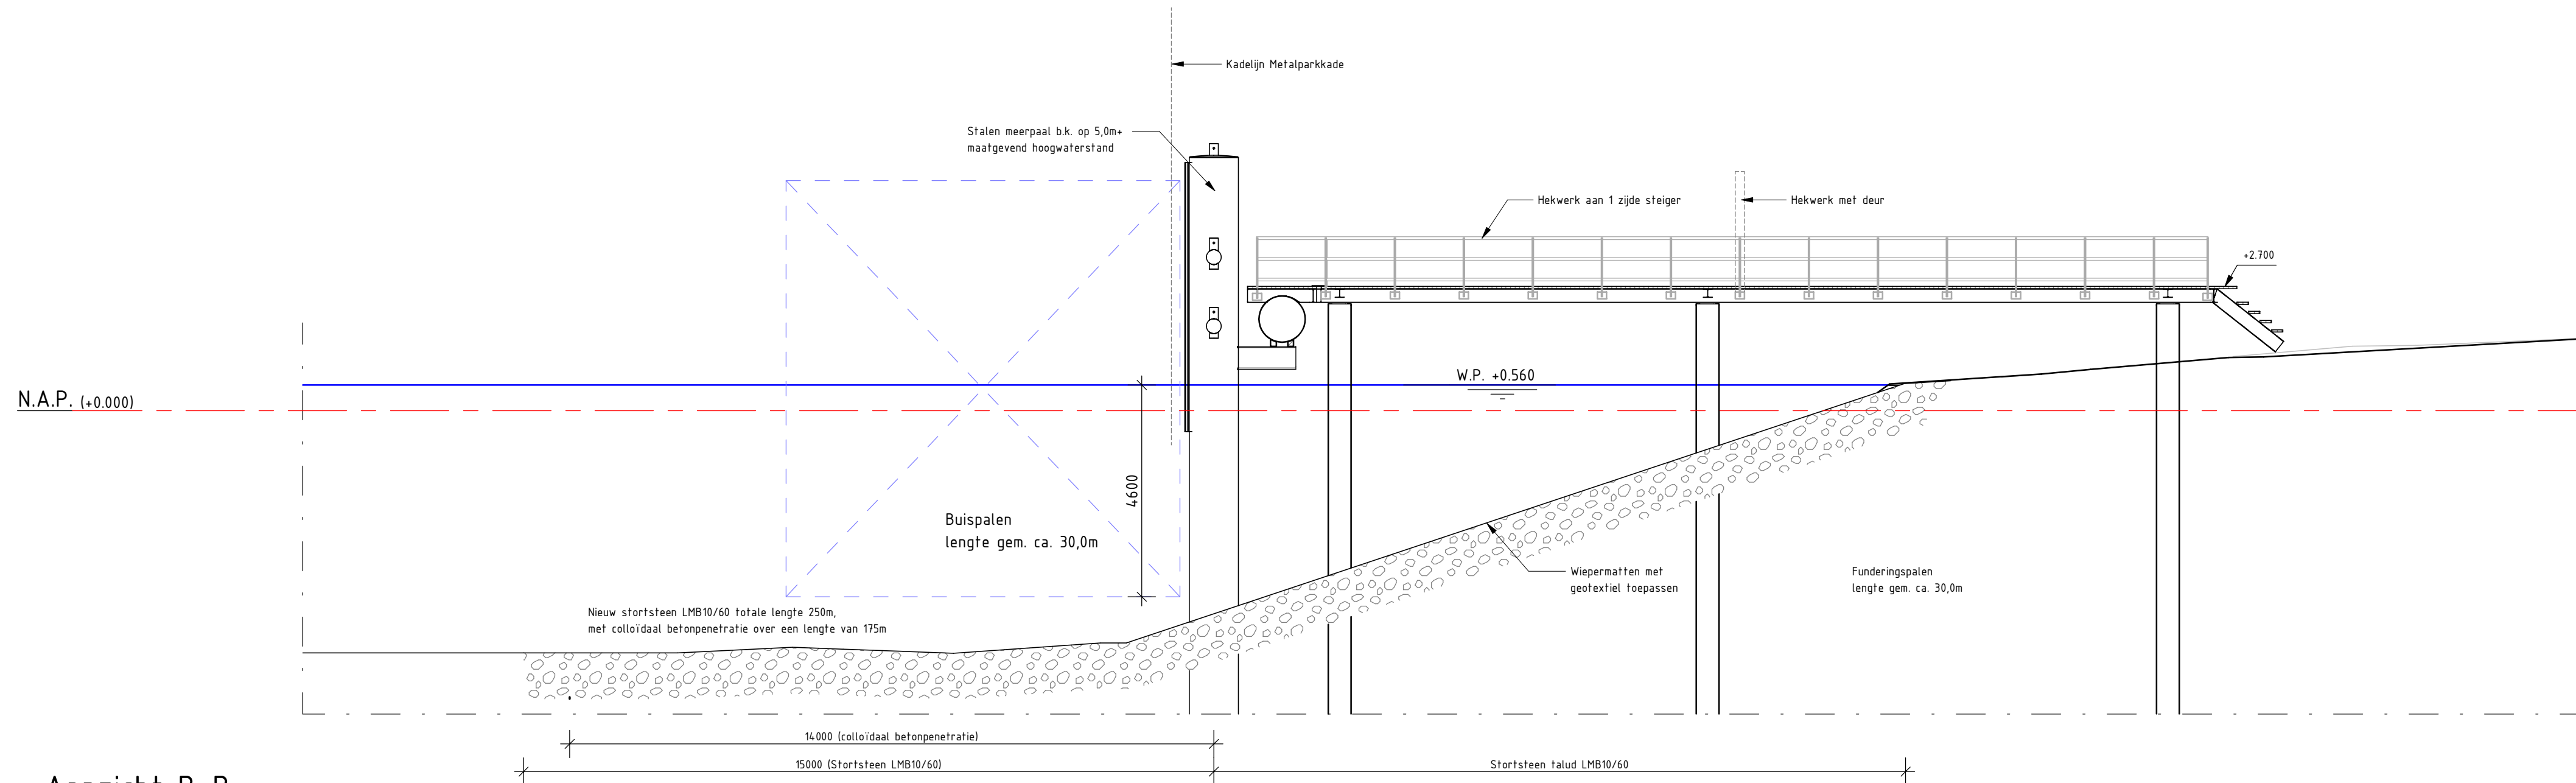


Aanzicht B-B
Schaal: 1 : 100

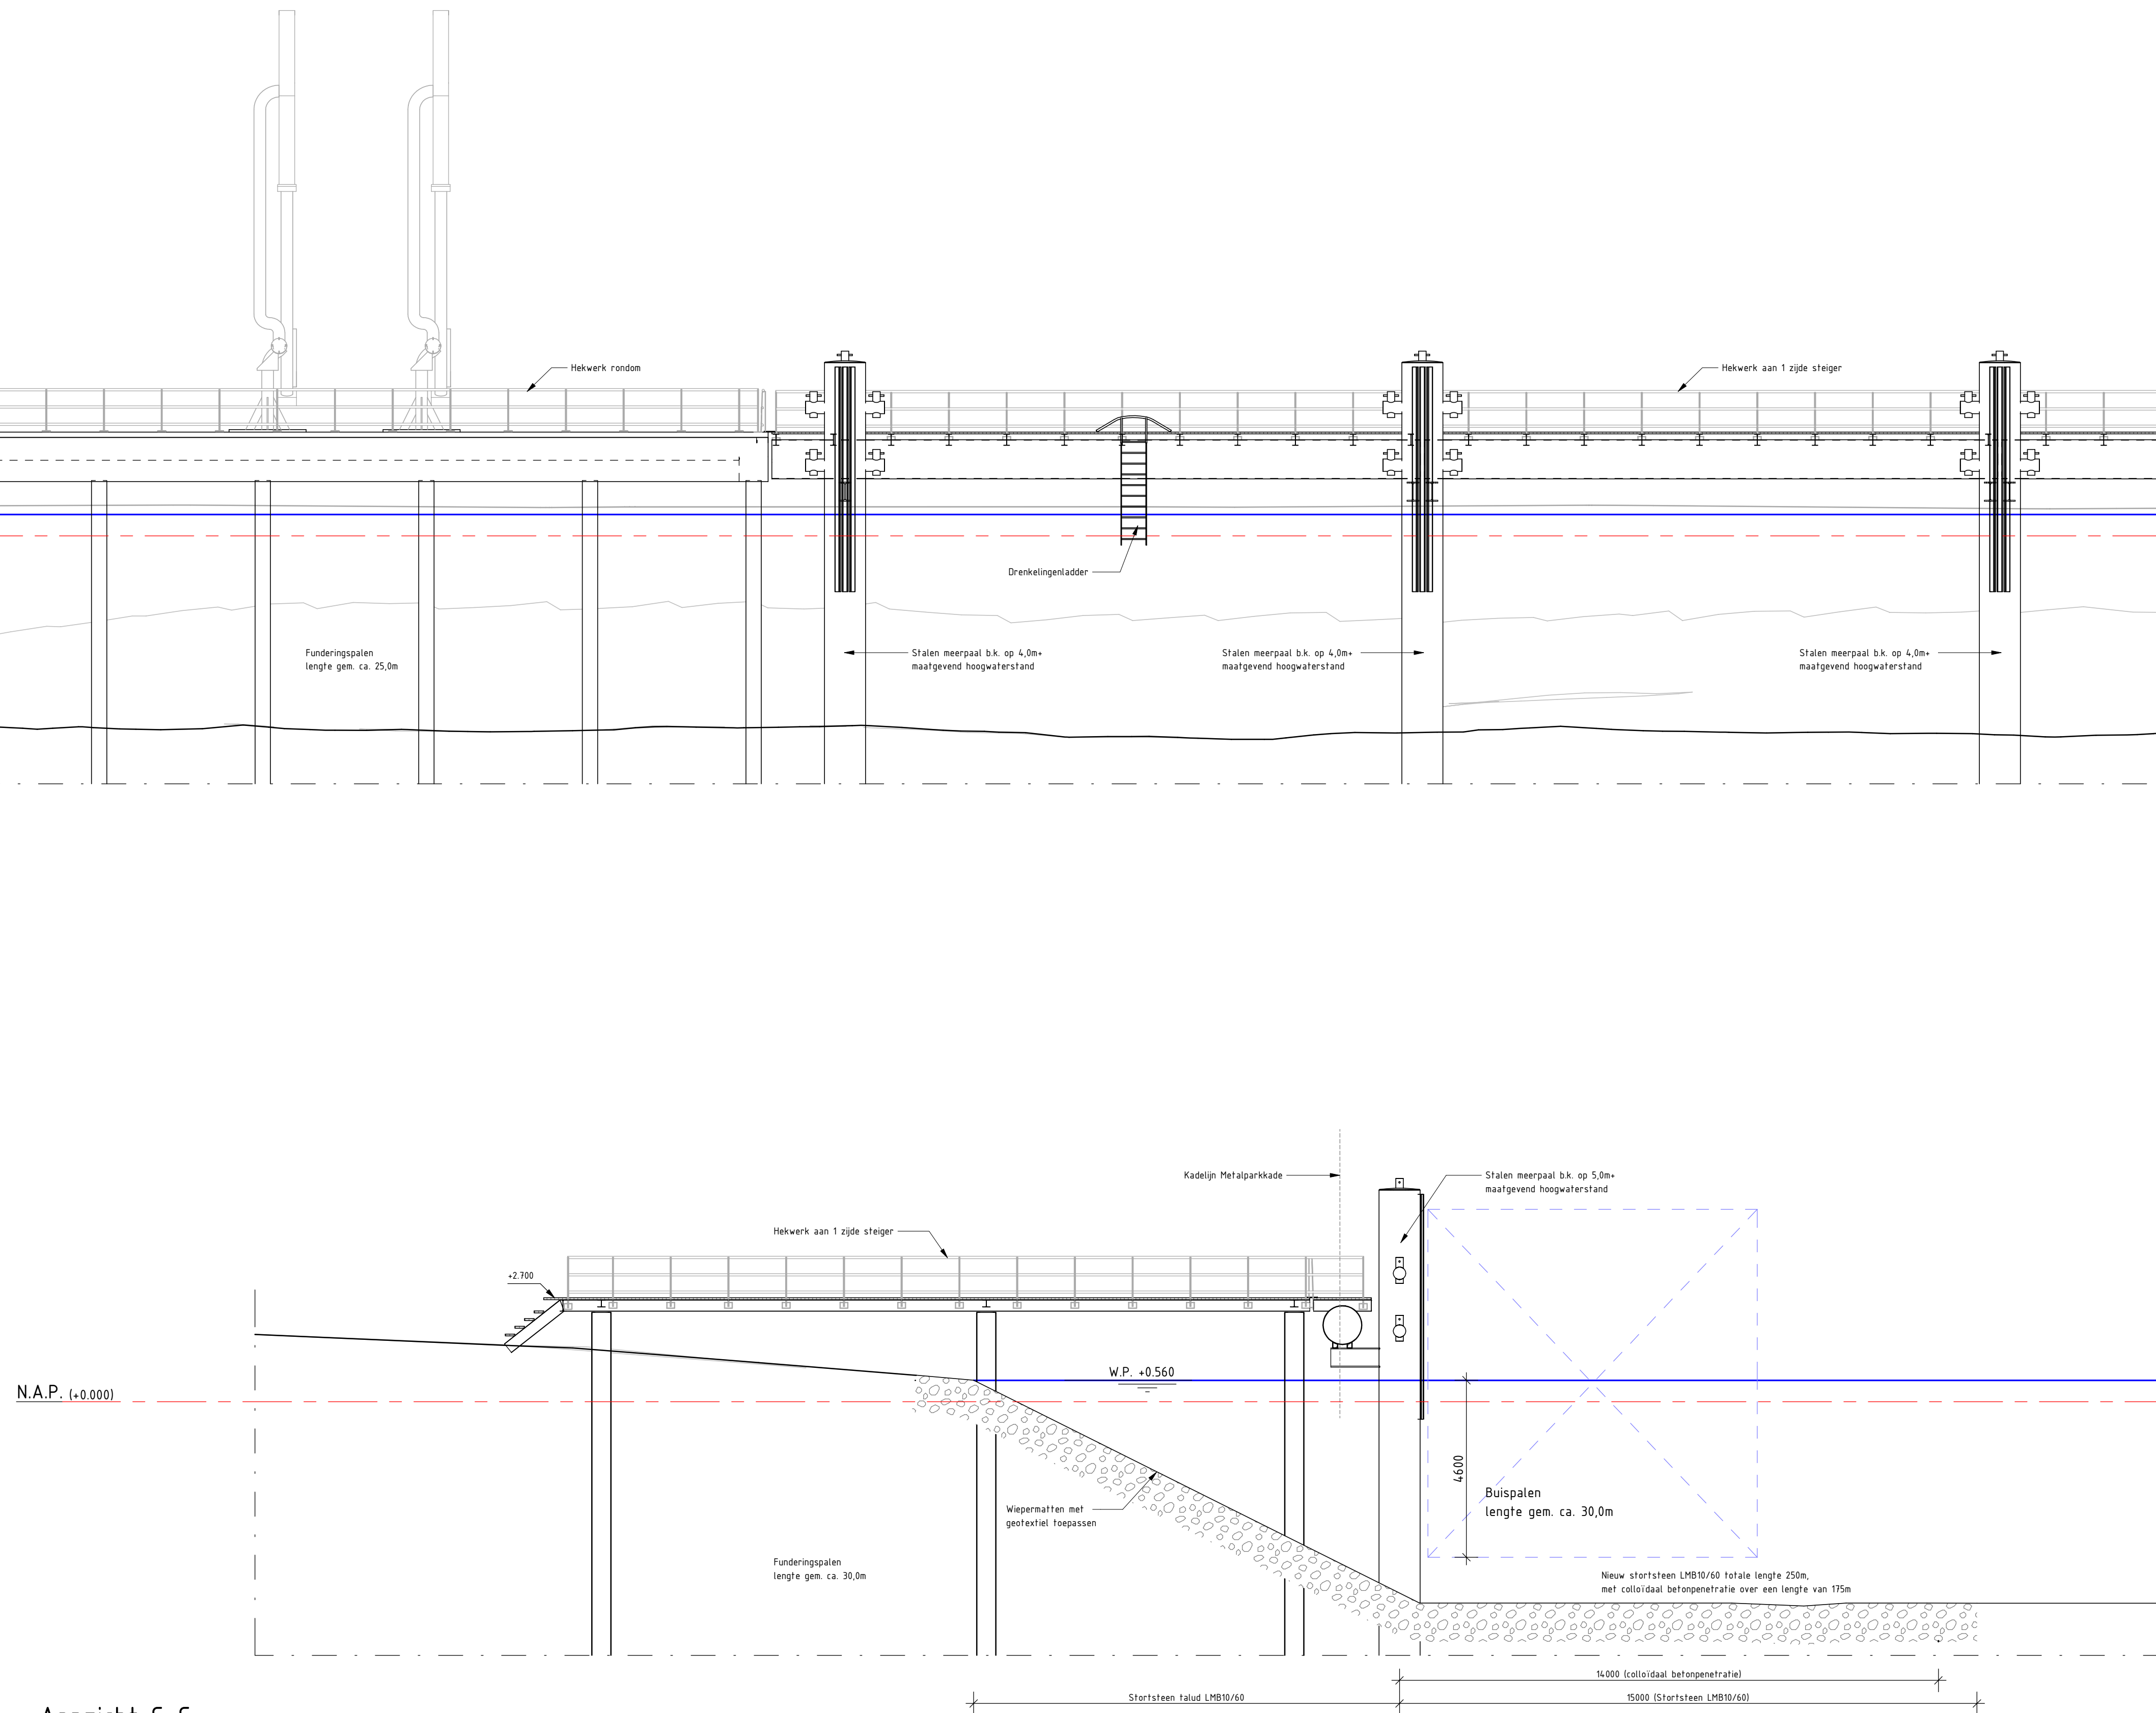

Aanzicht C-C
Schaal: 1 : 100

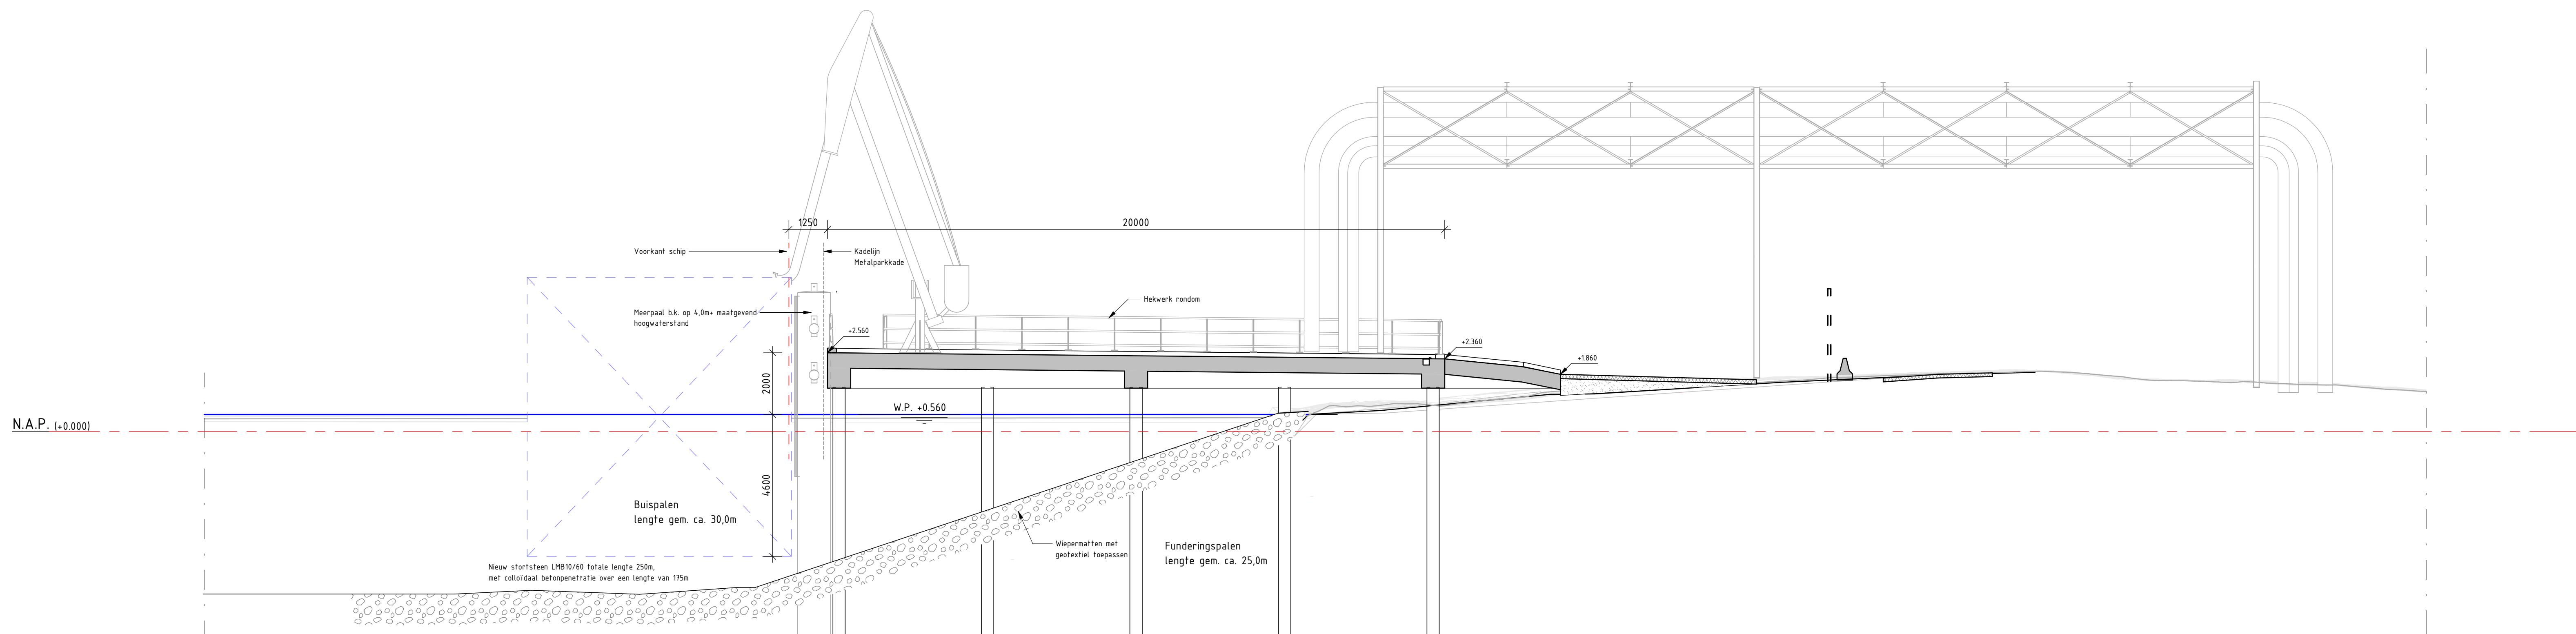


Doorsnede D-D
Schaal: 1 : 100

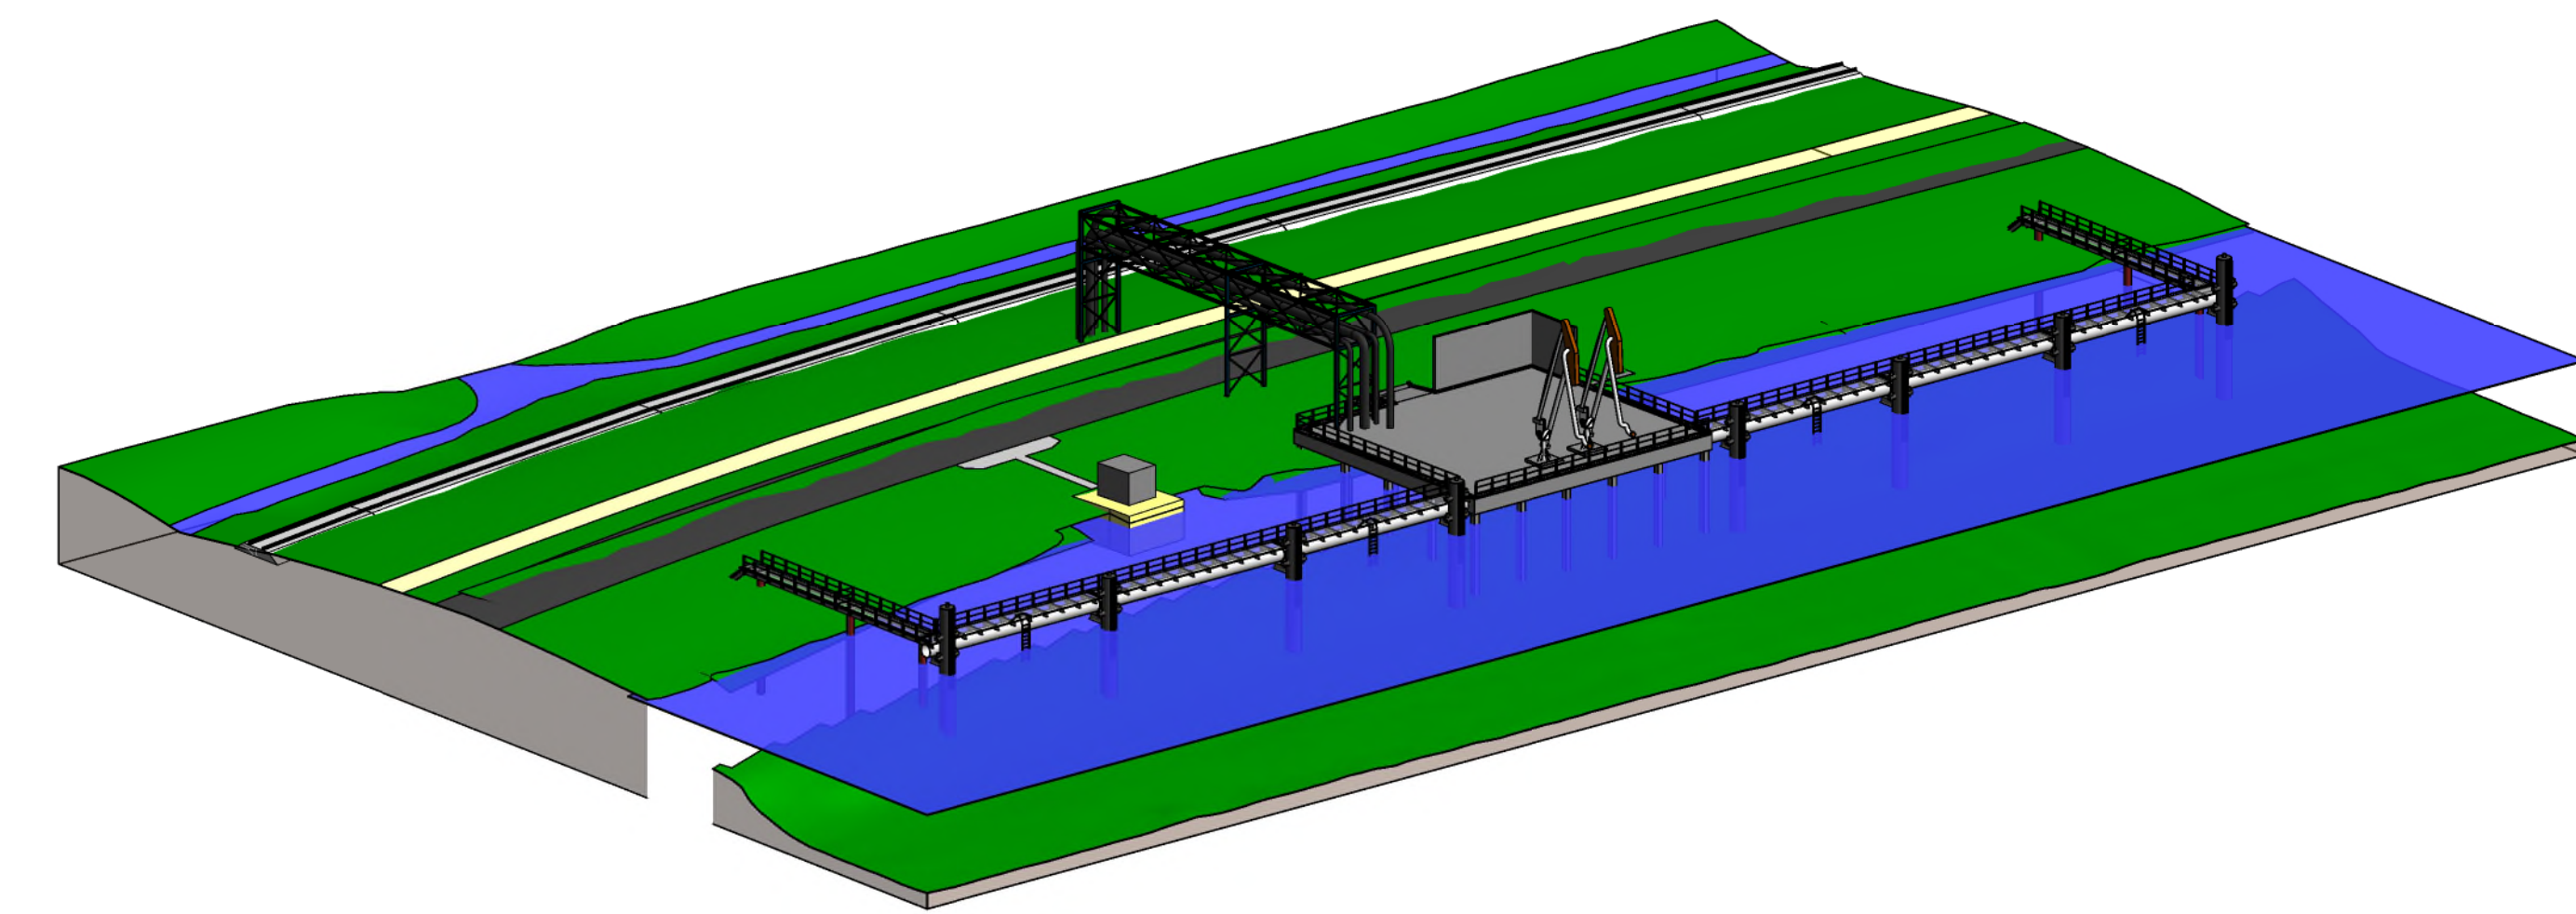

3D view

2.0	04-07-2020	DEFINITIEF	Wijziging	MMW	Tek.
Groningen Seaports N.V.					
Projectleider			M. Witteveen		
Projectleider			M. de Kloet		
Projectomschrijving			Ontwerp laad-/losvoorzieningen Oosterhornhaven		
Tekeningsomschrijving			Voorontwerp		
Voorontwerp			Aanzichten en doorsnede		
Tekeningnummer			P000056-3-8202		
Tekeningsomschrijving			DEFINITIEF		
Voorontwerp			www.anteagroup.nl		
Tekeningsomschrijving			2.0		
Voorontwerp			anteagroup		

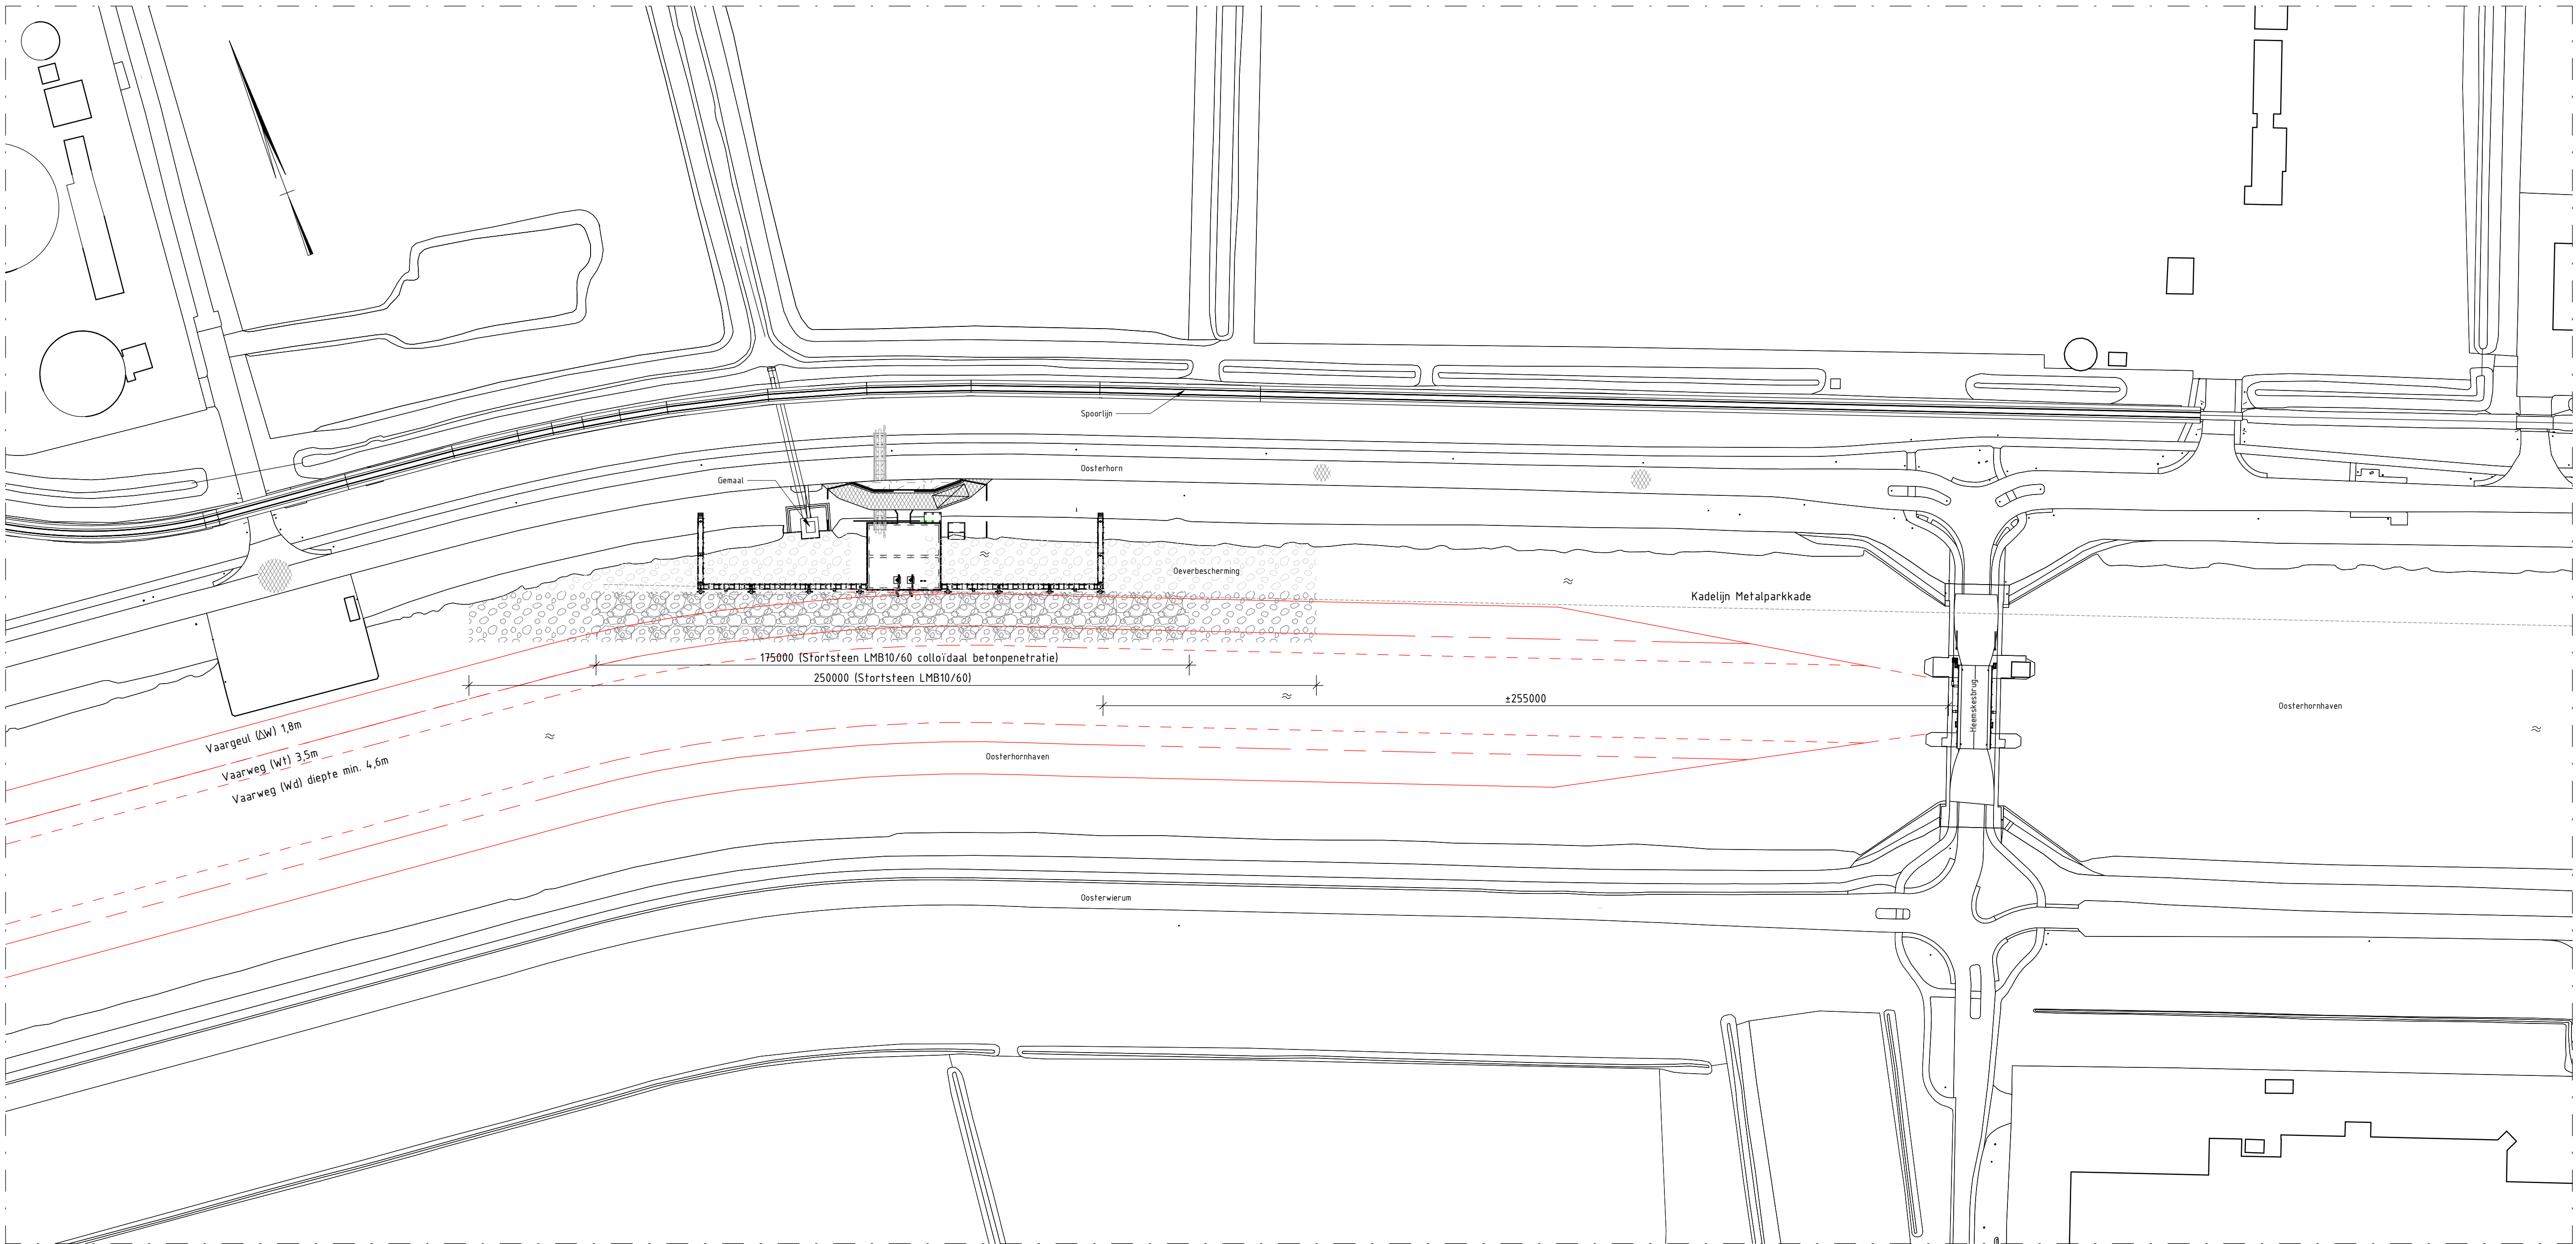

Situatie

Schaal: 1 : 1000

2.0

04-07-2023

DEFINITIEF

Nr.

Datum

Wijziging

MW

Tek.

Opdrachtgever

Groningen Seaports N.V.

Projectleider

M. de Kloet

Projectomschrijving

Ontwerp laad-/losvoorzieningen Oosterhornhaven

Tekeningomschrijving

Voorontwerp
Situatietekening

Tekeningnummer

P000056-3-0201

Tekenaar

M. Witteveen

Projectleider

M. de Kloet

Status

DEFINITIEF

www.anteagroup.nl



Schaal

1:1000

Formaat

A1

Blad in bladen


1 IN 3

Wijz. nr.

2.0

DIT PROJECT IS UITGEWERKT M.B.V. EEN 3D-MODEL

BIM 360://471117 - Laad- en losvoorziening Oosterhornhaven/CF-471117-C-1-xxxx-Laad- en losvoorziening Oosterhornhaven.rvt

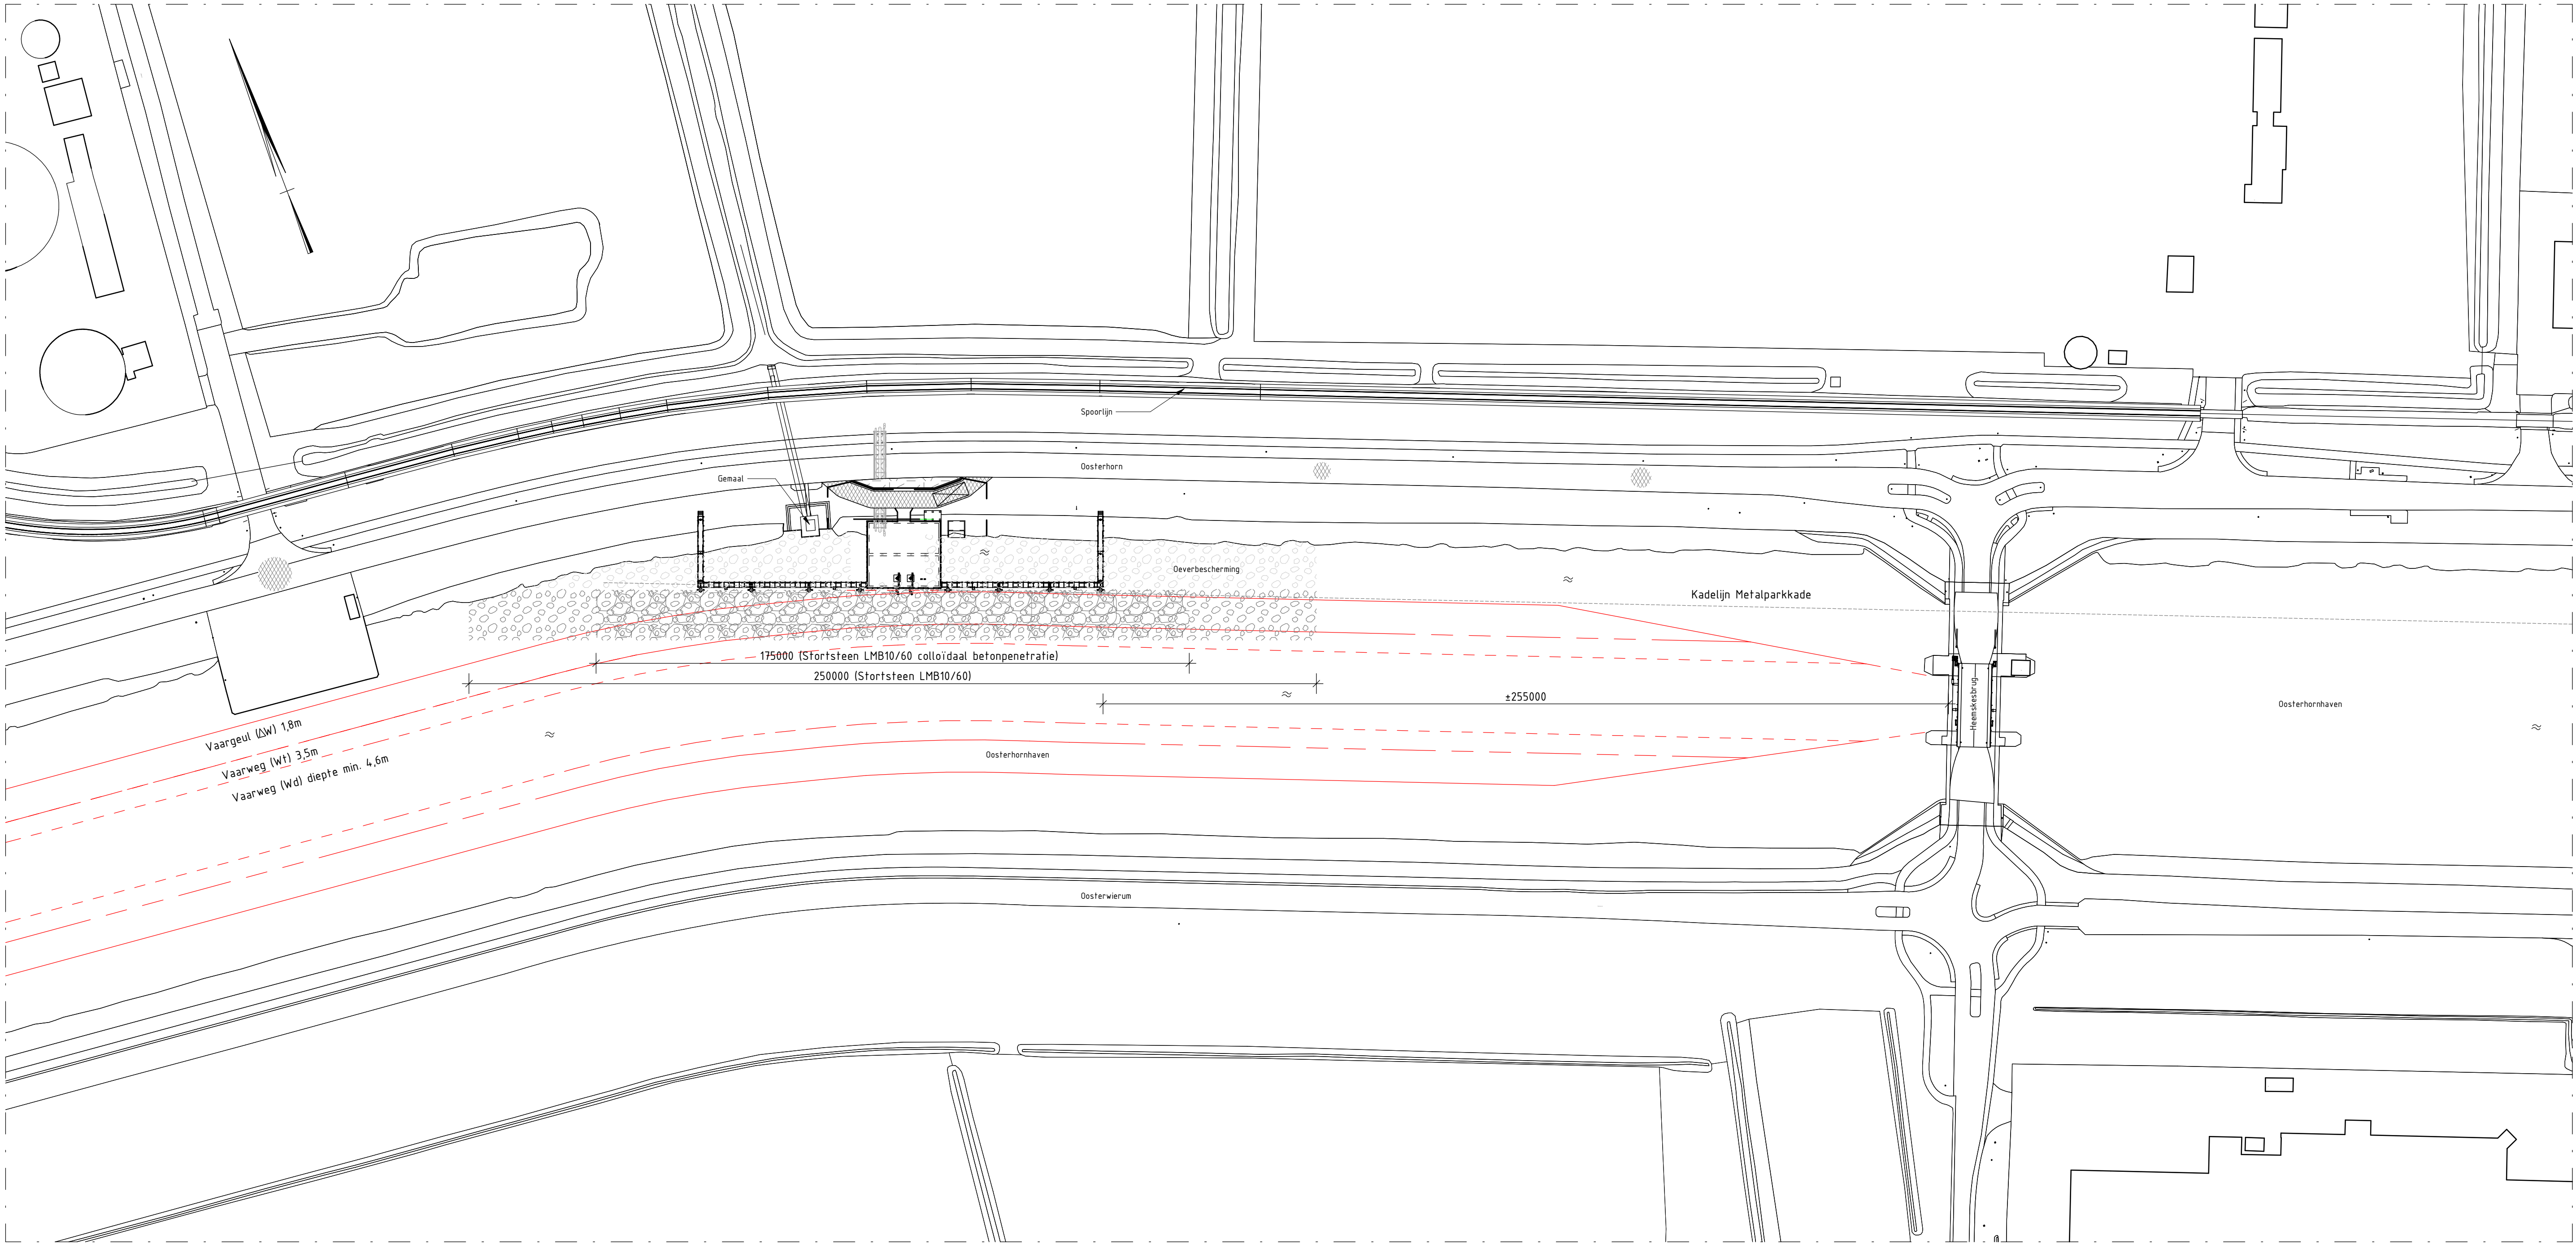

Situatie

Schaal: 1 : 1000

DIT PROJECT IS UITGEWERKT M.B.V. EEN 3D-MODEL

2.0

04-07-2023

DEFINITIEF

Nr.

Datum

Wijziging

MW

Tek.

Opdrachtgever

Groningen Seaports N.V.

Projectomschrijving

Ontwerp laad-/losvoorzieningen Oosterhornhaven

Tekeningomschrijving

Voorontwerp
Situatietekening

Tekeningnummer

P000056-3-0201

Tekenaar

M. Witteveen

Projectleider

M. de Kloet

Status

DEFINITIEF

www.anteagroup.nl

Schaal

1:1000

Formaat

A1

Blad in bladen

1 IN 3

Wijz. nr.

2.0

anteagroup

BIM 360://471117 - Laad- en losvoorziening Oosterhornhaven/CF-471117-C-1-xxxx-Laad- en losvoorziening Oosterhornhaven.rvt

4-7-2023 11:26:47

