



TEKENING LIMIET

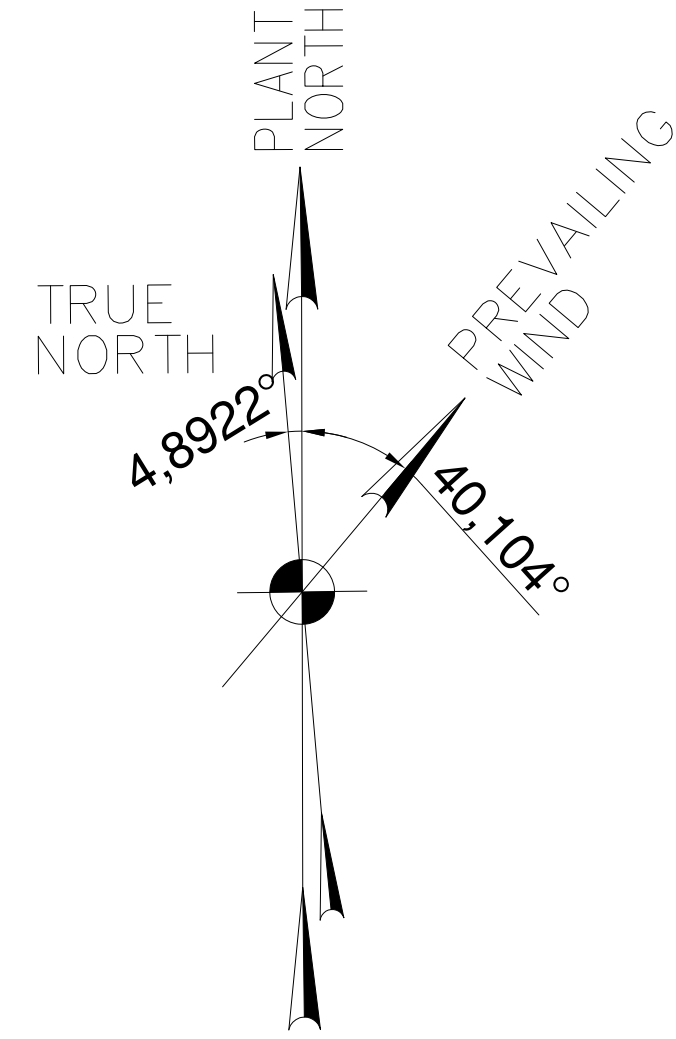

DETAIL "A"
ELEVATED STRUCTURES
PIPERACK (FOR REFERENCE)

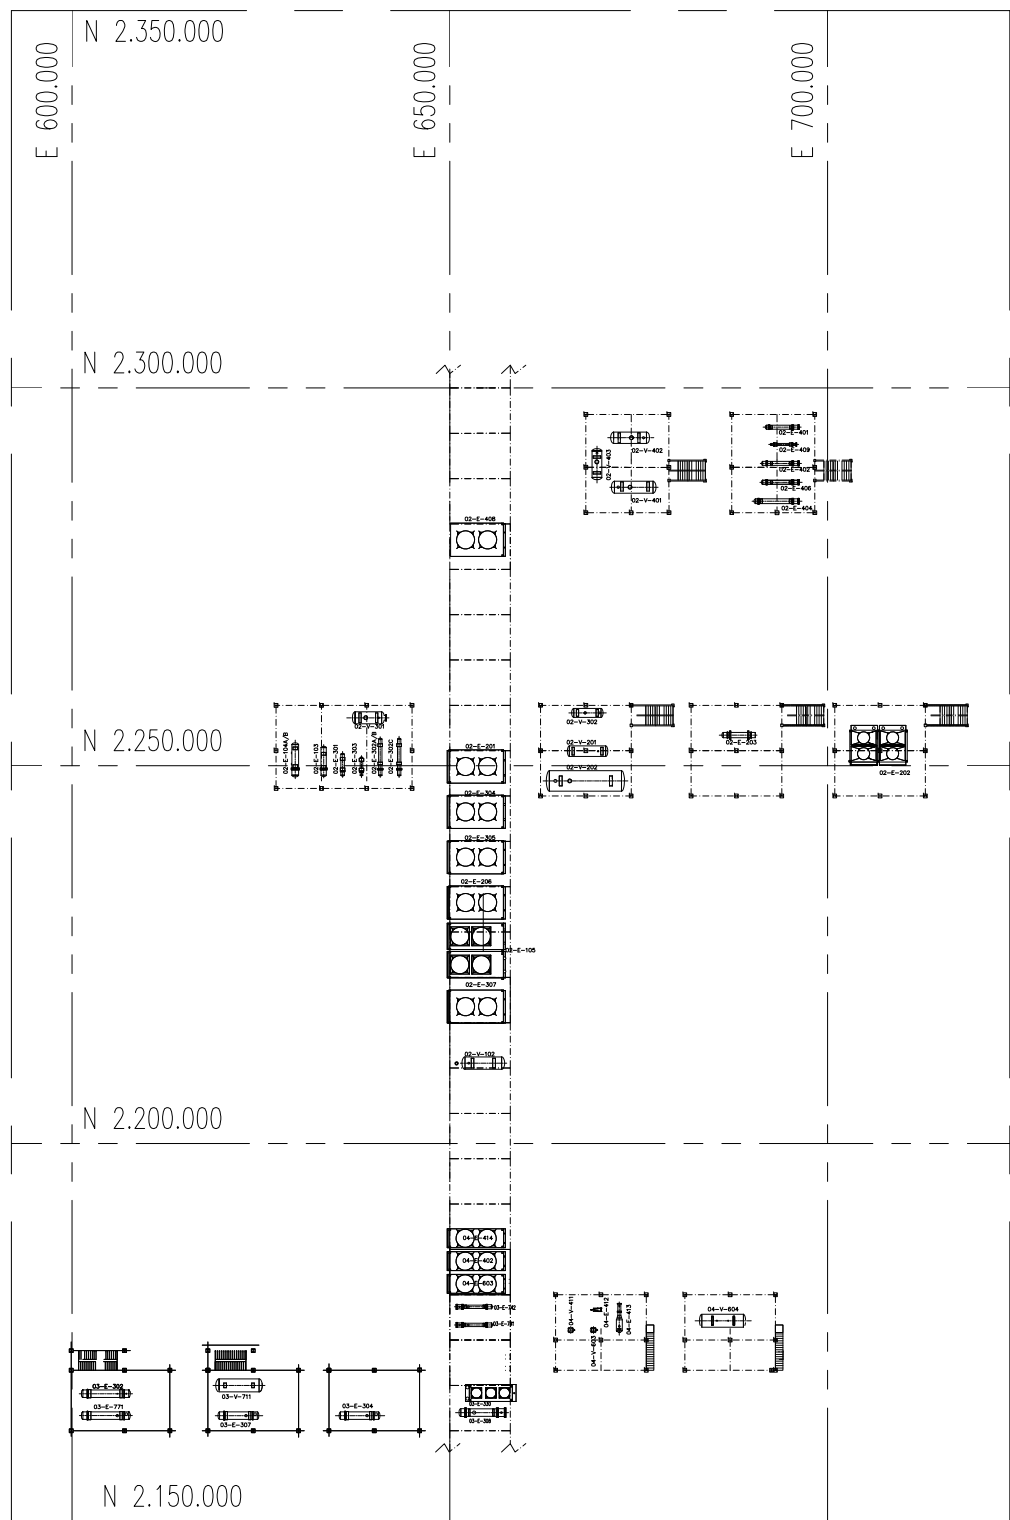

ALGEMENE OPMERKINGEN

- HOOG PUNT VAN BESTRATING EL + 100,000 IS GELIJK AAN 2,50 NAP
- COORDINATEN / AFMETINGEN ZIJN IN MM TENZIJ ANDERS AANGEGEVEN
- REFERENTIEPUNTEN BM1# EN BM2# TE PLAATSEN VOLGENS ONDERSTAANDE COÖRDINATEN

Coördinaten				
	DSL-01 Coördinaten systeem		Rijksdriehoek Coördinaten systeem	
	Oost	Noord	X (Oost)	Y (Noord)
B.M.#1	604.730	2.006.581	260453946	592970324
B.M.#2	604.730	2.426.792	260489788	593389062

OPMERKINGEN

REFERENTIE

LEGENDA

- DLB
- HERNIEUWBARE NAFTA
- HERNIEUWBARE BUTAAN
- HERNIEUWBARE PROPaan
- PROCESAFVALWATER
- VOORBEHANDELDE GRONDSTOF
- GRONDSTOF
- KOOLWATERSTOFFEN
- WATERSTOF
- AARDGAS

0 10 20 30 40 50 60 70 80 90 100m

1:1000

04	15-04-25	VOOR INFORMATIE	INAI	PTEL	PTEL	TFLJ
03	20-02-25	VOOR INFORMATIE	INAI	PTEL	PTEL	TFLJ
02	11-09-24	VOOR INFORMATIE	INAI	PTEL	PTEL	TFLJ
01	09-05-24	VOOR INFORMATIE	JTOO	PTEL	PTEL	TFLJ
00	21-01-21	VOOR INFORMATIE	XXX	XXX	XXX	TFLJ
REV.	DATUM	WIJZIGINGEN	TEK.	VERIF.	SPEC. IND.	PROJ. LEIDER




DSL-01 B.V.
DELFTZIJL, THE NETHERLANDS
DSL-01 FEED UPGRADE


HOOFD LEIDINGROUTE TEKENING

DSL-01 Document Code: DSL1-TFMC-00-A-DWG-0051001-001-07

School	1:1000	080561C	001	DW	0051	101	001	002	04
Project Nr.	Scale	Doc. Type	Code	Series No.	Sheet Of	Sheet	Rev.		

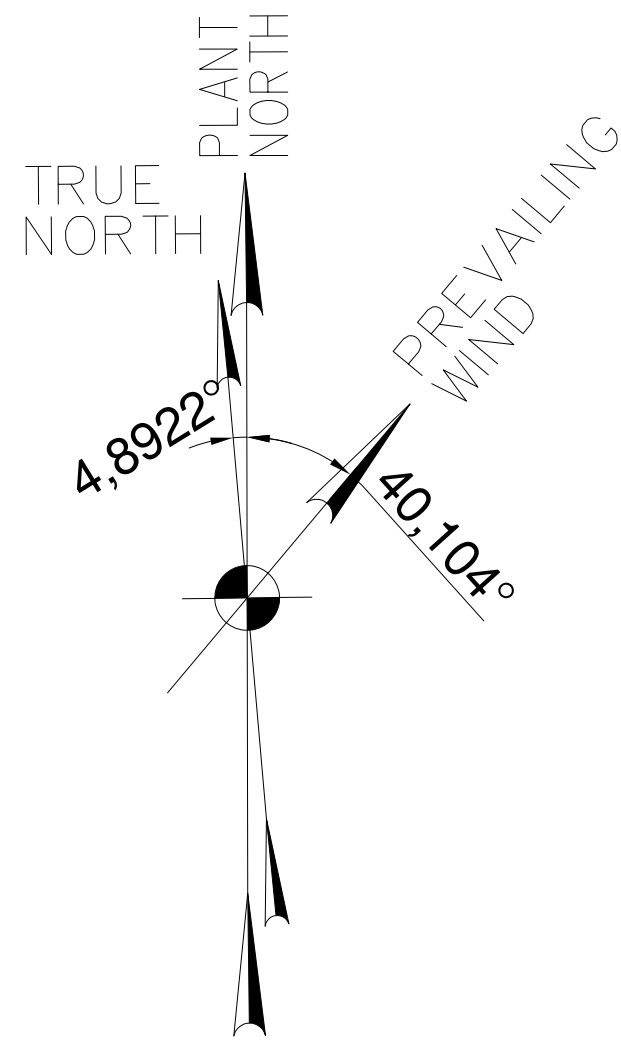

TEKENING VERVOLG LIJN N 1.850.000 VOOR VERVOLG ZIE PAGINA 1

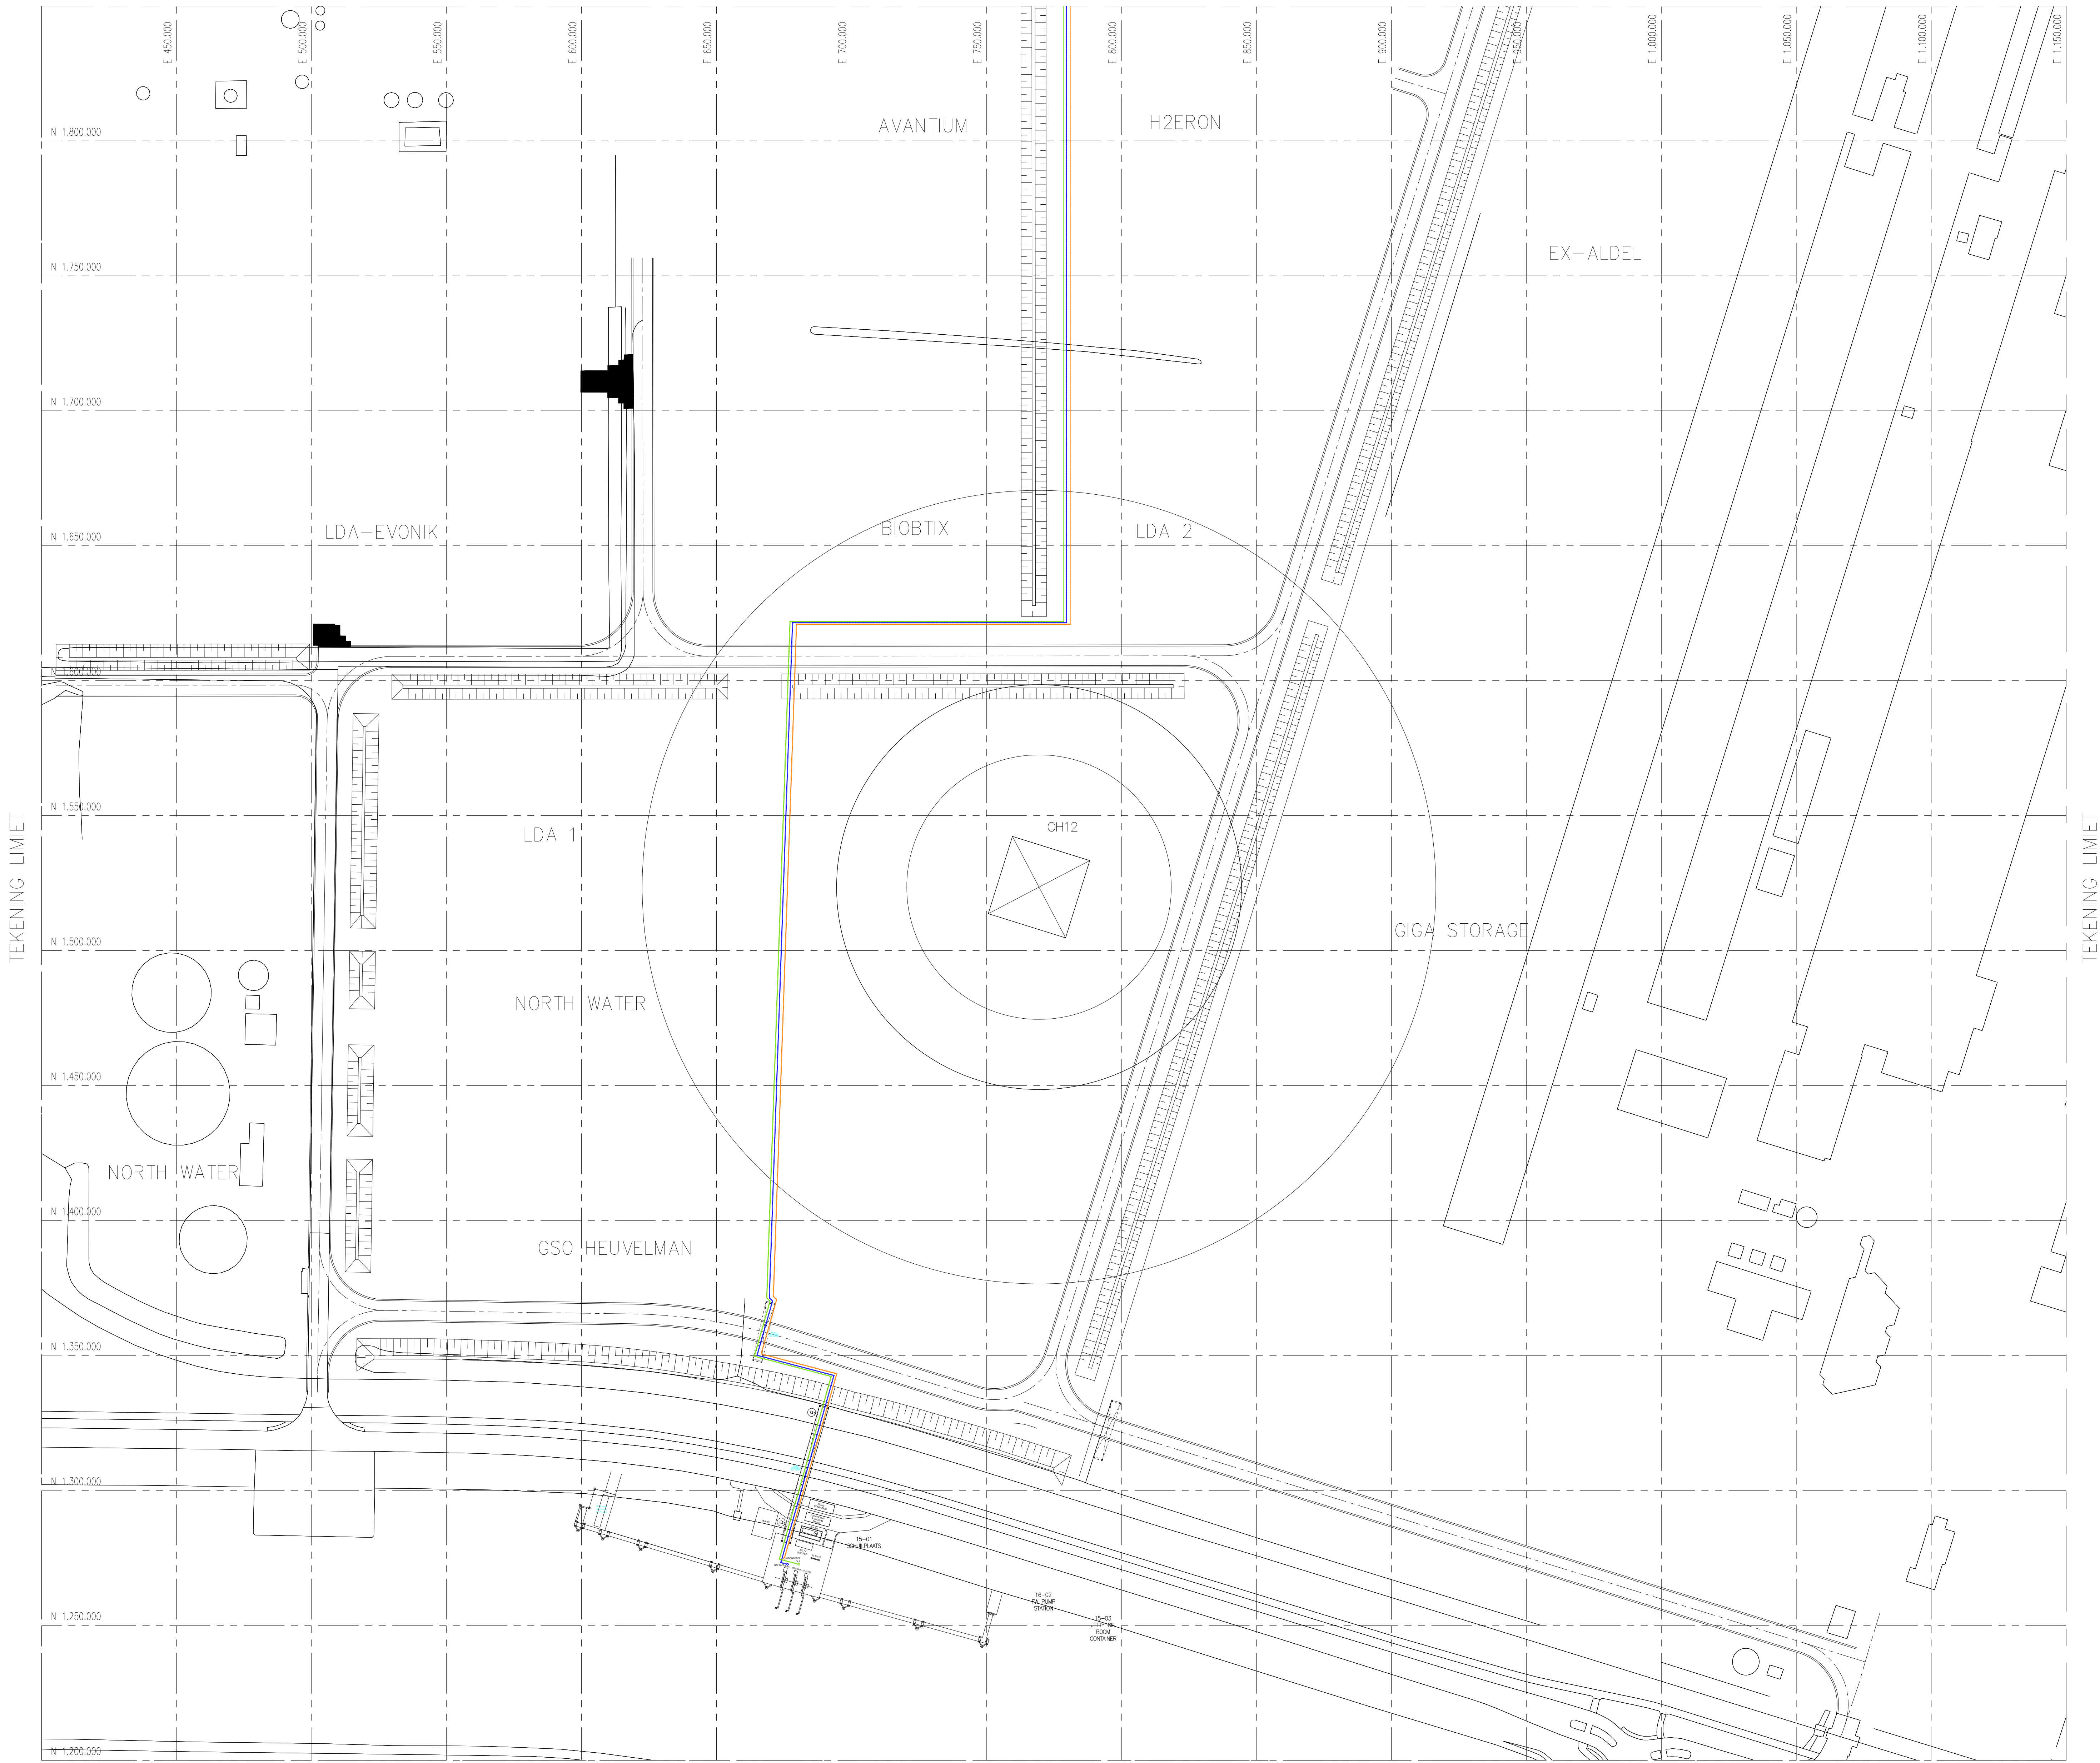

ALGEMENE OPMERKINGEN

1. HOOG PUNT VAN BESTRATING EL + 100,000 IS GELIJK AAN 2,50 NAP
2. COÖRDINATEN / AFMETINGEN ZIJN IN MM TENZIJ ANDERS AANGEGEVEN
3. REFERENTIEPUNTEN BM1# EN BM2# TE PLAATSEN VOLGENS ONDERSTAANDE COÖRDINATEN

Coördinaten				
	DSL-01 Coördinaten systeem		Rijksdriehoek Coördinaten systeem	
	Oost	Noord	X (Oost)	Y (Noord)
B.M.#1	604.730	2.006.581	260453946	592970324
B.M.#2	604.730	2.426.792	260489788	593389062

OPMERKINGEN

REFERENTIE

LEGENDA

- DLB
- HERNIEUWBARE NAFTA
- HERNIEUWBARE BUTAAN
- HERNIEUWBARE PROPaan
- PROCESAFVALWATER
- VOORBEHANDELDE GRONDSTOF
- GRONDSTOF
- KOOLWATERSTOFFEN
- WATERSTOF
- AARDGAS

0 10 20 30 40 50 60 70 80 90 100m

1:1000

04	15-04-25	VOOR INFORMATIE	INAI	PTEL	PTEL	TFIJ
03	20-02-25	VOOR INFORMATIE	INAI	PTEL	PTEL	TFIJ
02	11-09-24	VOOR INFORMATIE	INAI	PTEL	PTEL	TFIJ
01	09-05-24	VOOR INFORMATIE	JTOO	PTEL	PTEL	TFIJ
00	21-01-21	VOOR INFORMATIE	XXX	XXX	XXX	TFIJ
REV.	DATUM	WIJZIGINGEN	TEK.	VERIF.	SPEC. INC.	PROJ. LEIDER



DSL-01 B.V.
DELFTZIJL, THE NETHERLANDS
DSL-01 FEED UPGRADE

HOOFD LEIDINGROUTE TEKENING

DSL-01 Document Code: DSL1-TFMC-00-A-DWG-0051001-001-07

Schaal 1:1000	080561C	00	DW	0051	101	001	002	04
Project Nr	Scale Nr	Doc Type	Code	Series No.	Sheet Of Sheet	Rev.		