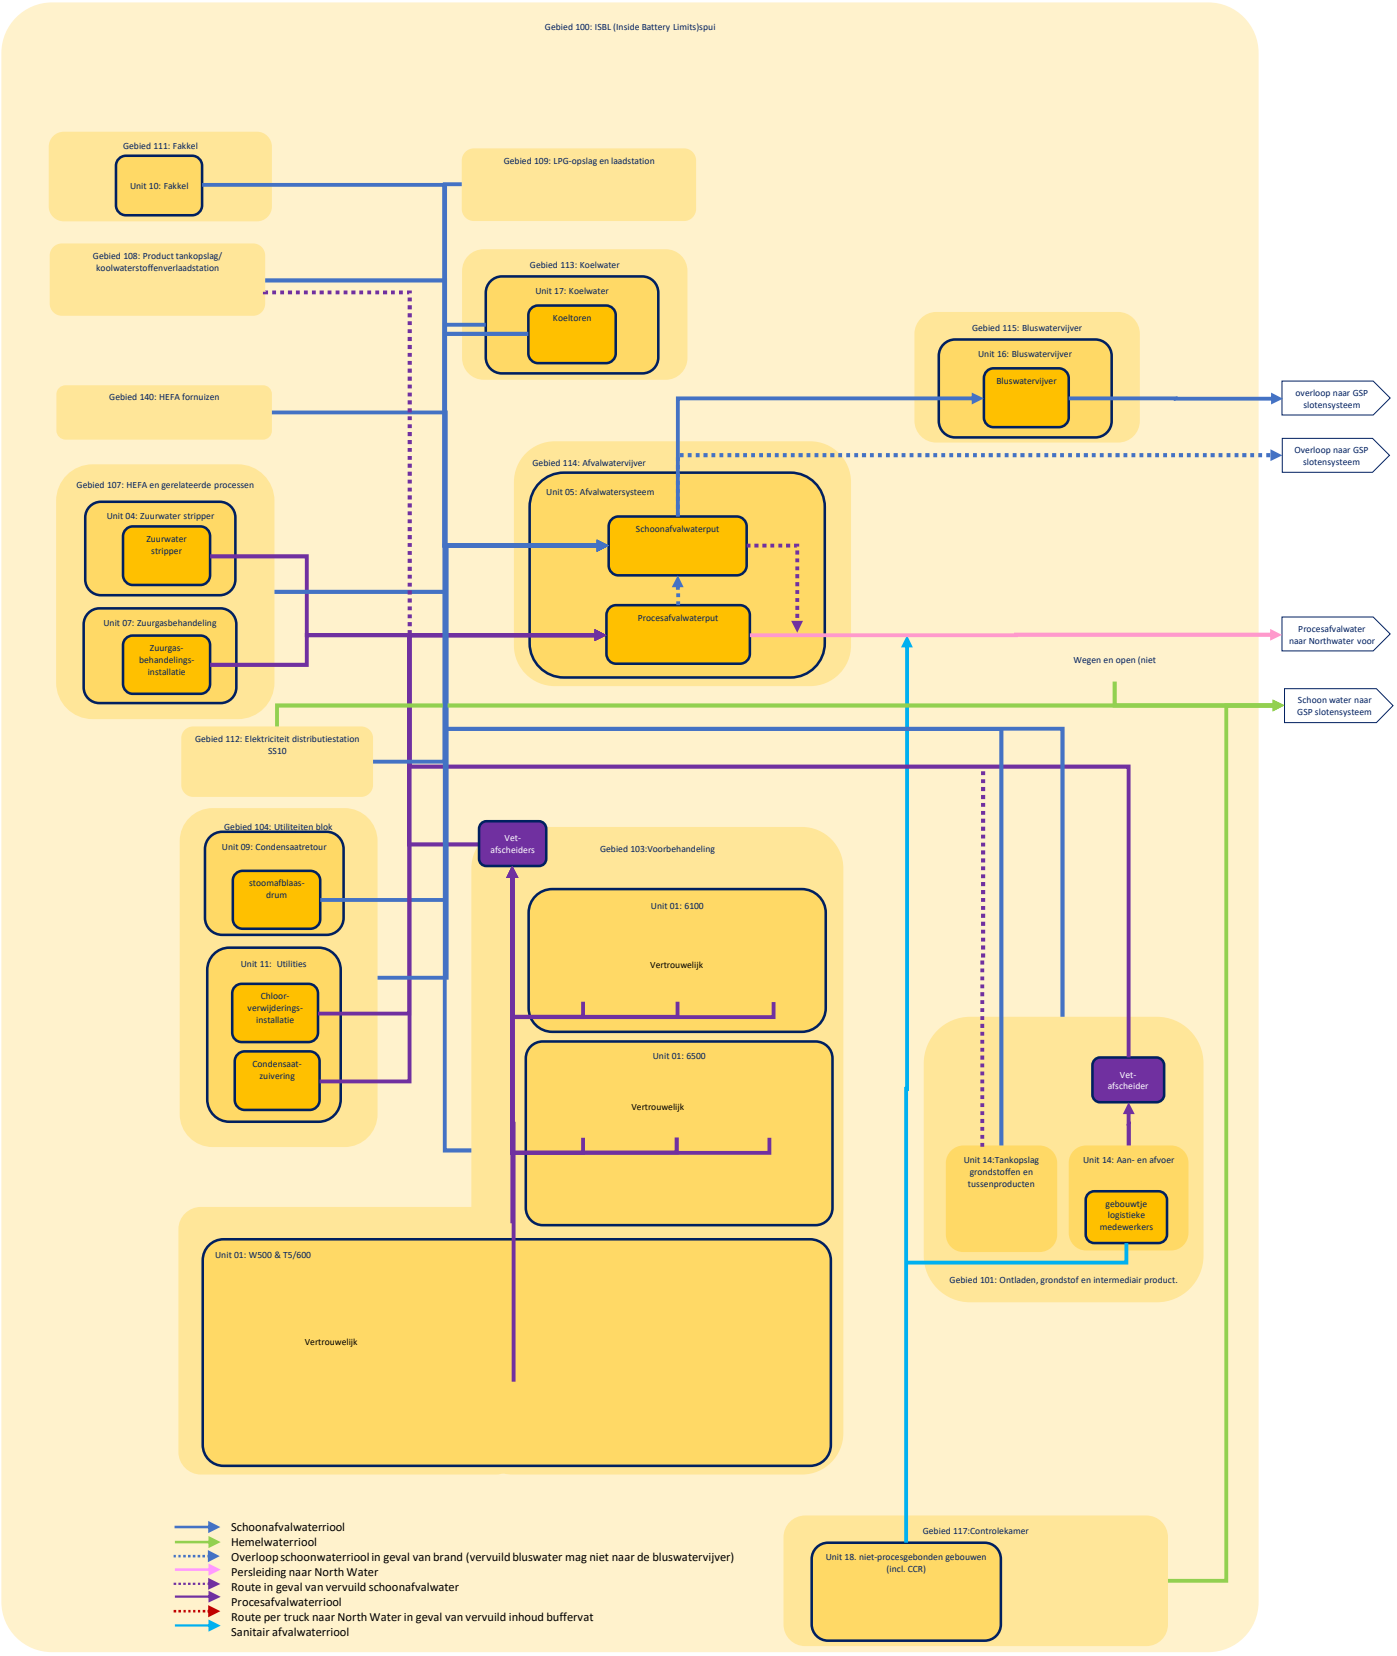
Gebied 100: ISBL (Inside Battery Limits)spui
Gebied 111: Fakkel
Unit 10: Fakkel
Gebied 109: LPG-opslag en laadstation
Gebied 108: Product tankopslag/ koolwaterstoffenverladstation
Gebied 113: Koelwater
Unit 17: Koelwater
Koeltoren
Gebied 115: Bluswatervijver
Unit 16: Bluswatervijver
Bluswatervijver
overloop naar GSP slotensysteem
Gebied 140: HEFA fornuizen
Overloop naar GSP slotensysteem
Gebied 114: Afvalwatervijver
Unit 05: Afvalwatersysteem
Schoonafvalwaterput
Procesafvalwaterput
Gebied 107: HEFA en gerelateerde processen
Unit 04: Zuurwater stripper
Zuurwater stripper
Unit 07: Zuurgasbehandeling
Zuurgas-behandelings-installatie
Procesafvalwater naar Northwater voor
Wegen en open (niet
Schoon water naar GSP slotensysteem
Gebied 112: Elektriciteit distributiestation SS10
Gebied 104: Utiliteiten blok
Unit 09: Condensaatretour
stoomafblaas-drum
Unit 11: Utilities
Chloor-verwijderings-installatie
Condensaat-zuivering
Vet-afscheiders
Gebied 103:Voorbehandeling
Unit 01: 6100
Vertrouwelijk
Unit 01: 6500
Vertrouwelijk
Vet-afscheider
Unit 14:Tankopslag grondstoffen en tussenproducten
Unit 14: Aan- en afvoer
gebouwtje logistieke medewerkers
Gebied 101: Ontladen, grondstof en intermediair product.
Unit 01: W500 & T5/600
Vertrouwelijk
Schoonafvalwaterriool
Hemelwaterriool
Overloop schoonwaterriool in geval van brand (vervuild bluswater mag niet naar de bluswatervijver)
Persleiding naar North Water
Route in geval van vervuild schoonafvalwater
Procesafvalwaterriool
Route per truck naar North Water in geval van vervuild inhoud buffervat
Sanitair afvalwaterriool
Gebied 117:Controlekamer
Unit 18. niet-procesgebonden gebouwen (incl. CCR)

Gebied 130: Steiger
Unit 10: Steiger incl afvoer eindproducten
Verontreinigd water buffervat naar North
Schoon water naar Oosterhornkanaal