



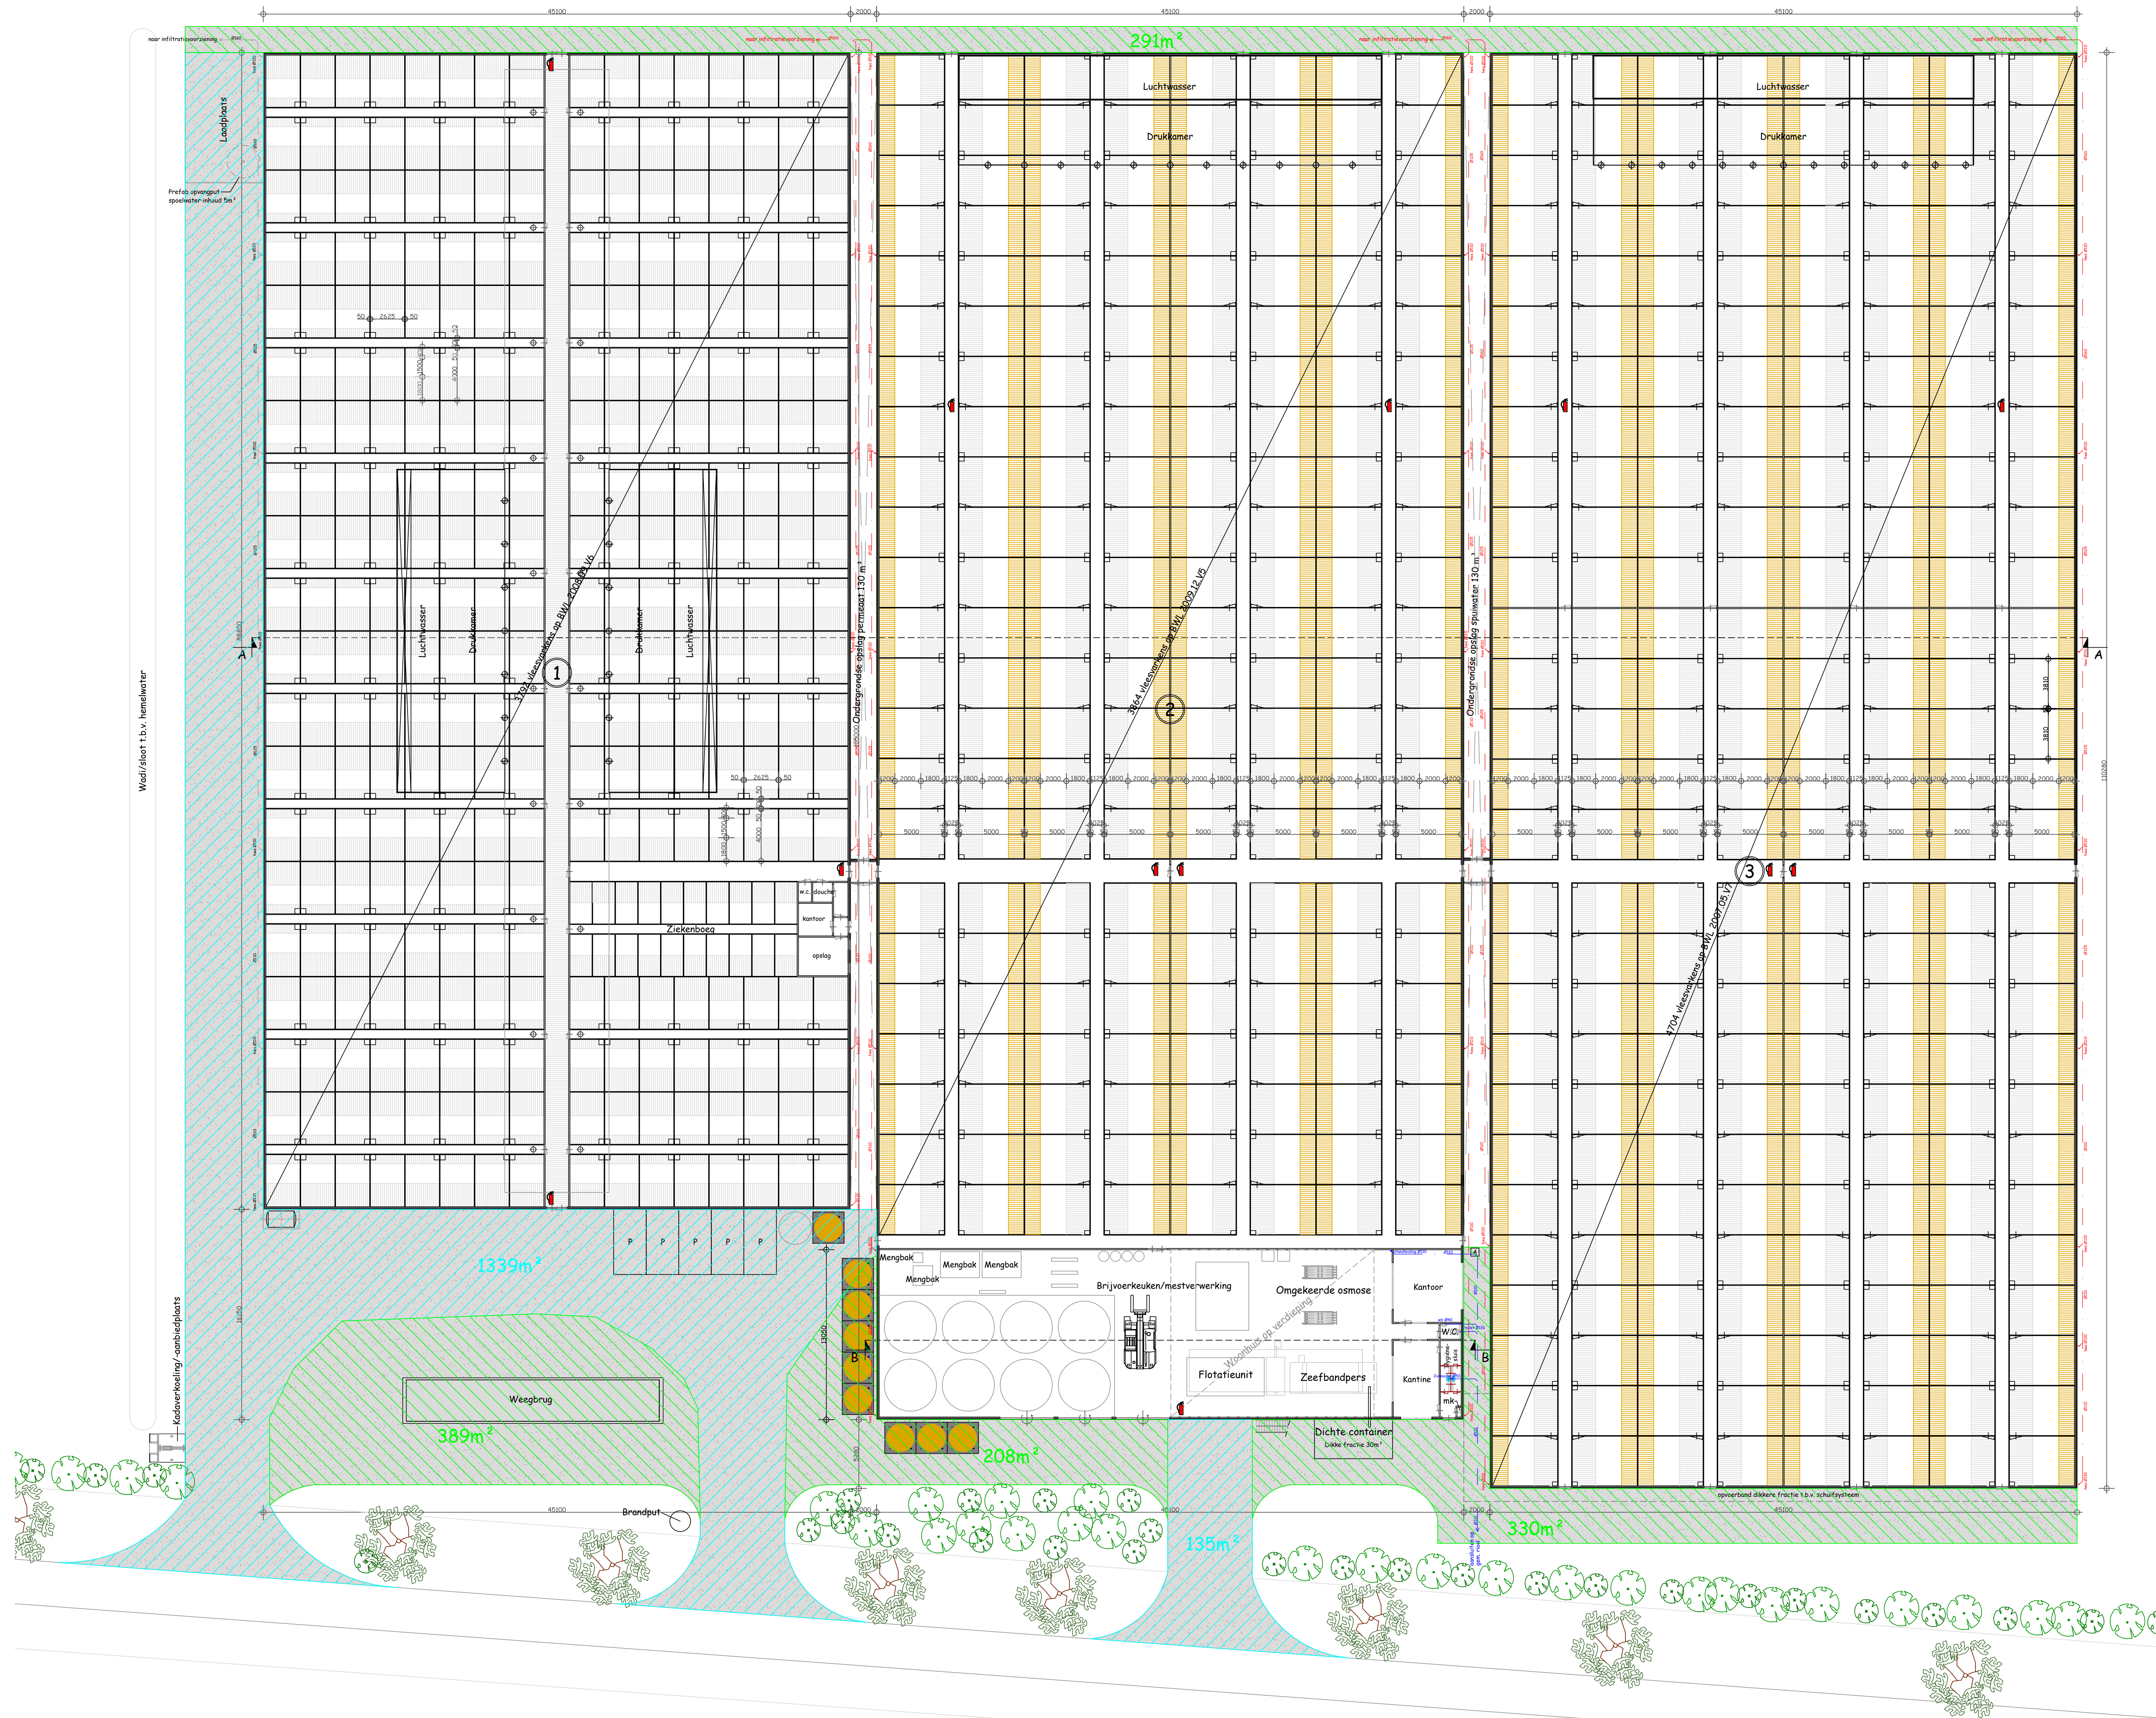

- = Bestaande erfverharding
- = Nieuwe erfverharding
- = Nieuwe hemelwaterafvoering
- = Nieuwe vuilwaterriolering

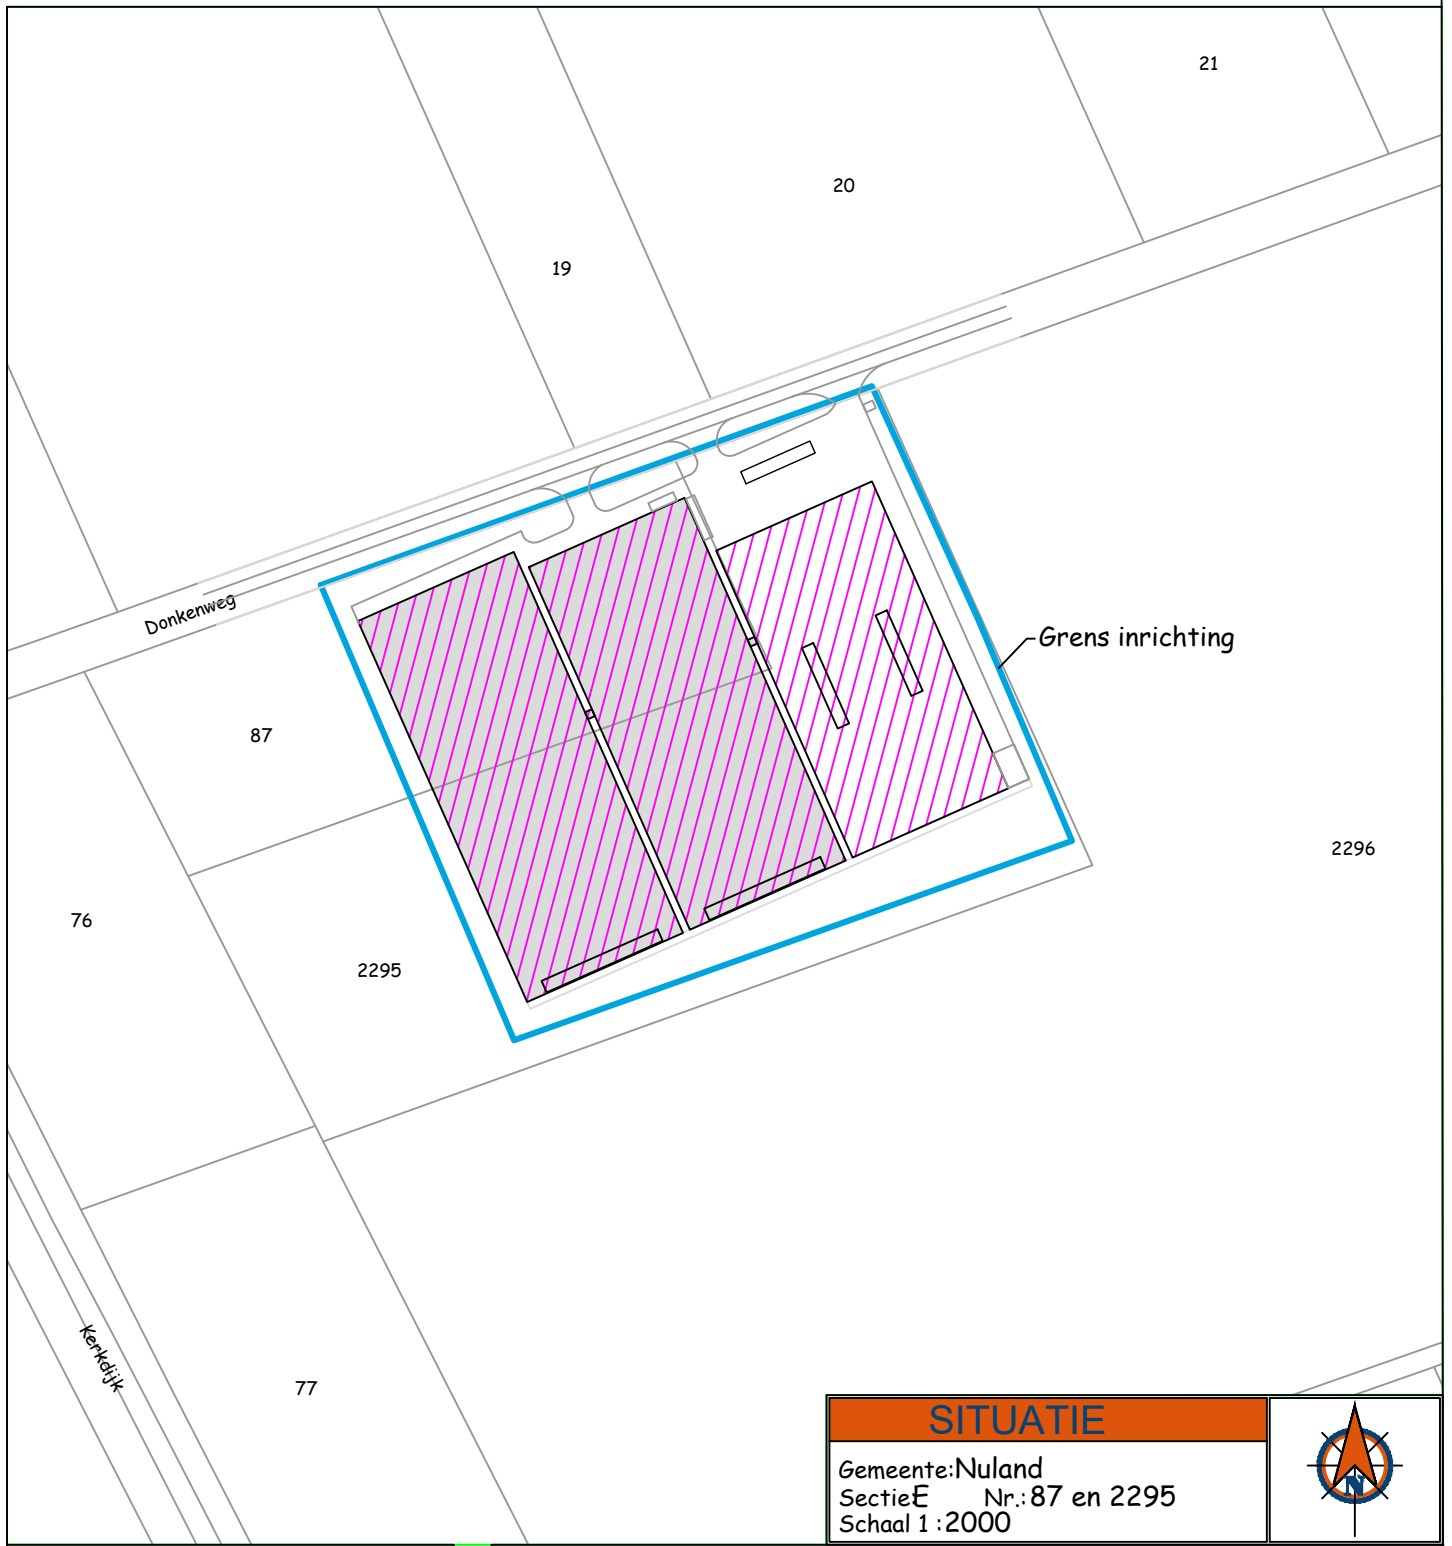

SITUATIE	
Gemeente:Nuland SectieE Nr: 87 en 2295 Schied 1: 2000	
Onderwerp: Erfverharding en leidingen	
Adres van de inrichting: Donkenweg 2 te Nuland	
Aard van de inrichting: Varkenshouderij	
Bedrijfsgegevens: Dhr. W.J.M. Pluk Zijp 20 5477 HJ Boekel	
Projectnummer: 10582WM01	
Bladnummer: 01/01	
Schied: 1:200	
Getekend: A.R.	
Datum: 28-08-2024	